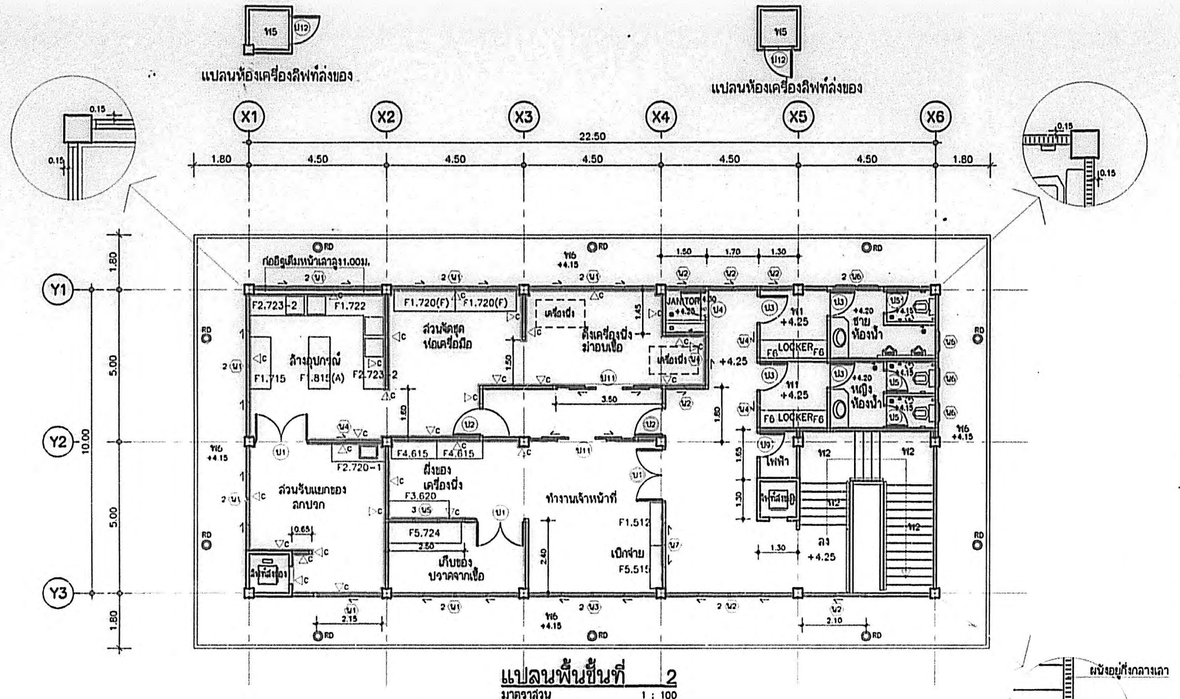

แปลนพื้นชั้นที่ 2

มาตราส่วน 1 : 100

ชั้นที่2 พื้น พื้นภายในโดยทั่วไปเป็นพื้น พ1 ยกเว้นกำหนดไว้เป็นอย่างอื่น
พื้นห้องน้ำ ห้องJANITOR พ3 พื้นกันลาดภายนอกโดยรอบ พ6
ผนัง ผนังโดยทั่วไปเป็นผนัง △1 ยกเว้นที่กำหนดไว้เป็นอย่างอื่น
ผนังห้องน้ำ ห้องJANITOR △A

หมายเหตุ พื้นกันลาดให้มีความลาดเอียงเพื่อระบายน้ำลงสู่ช่องระบายน้ำฝน ○RD

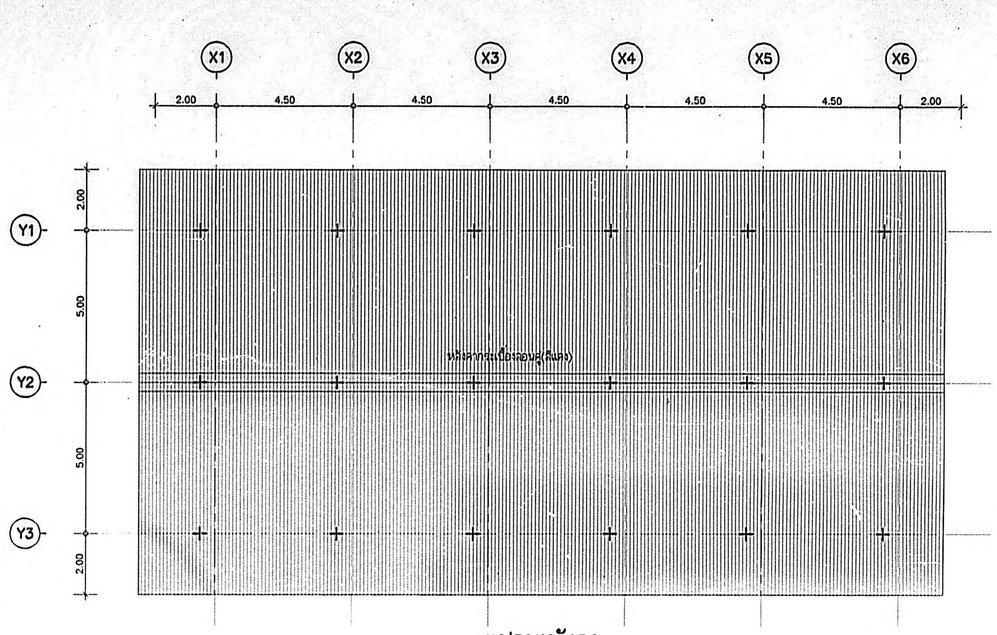

แปลนหลังคา

มาตราส่วน 1 : 100

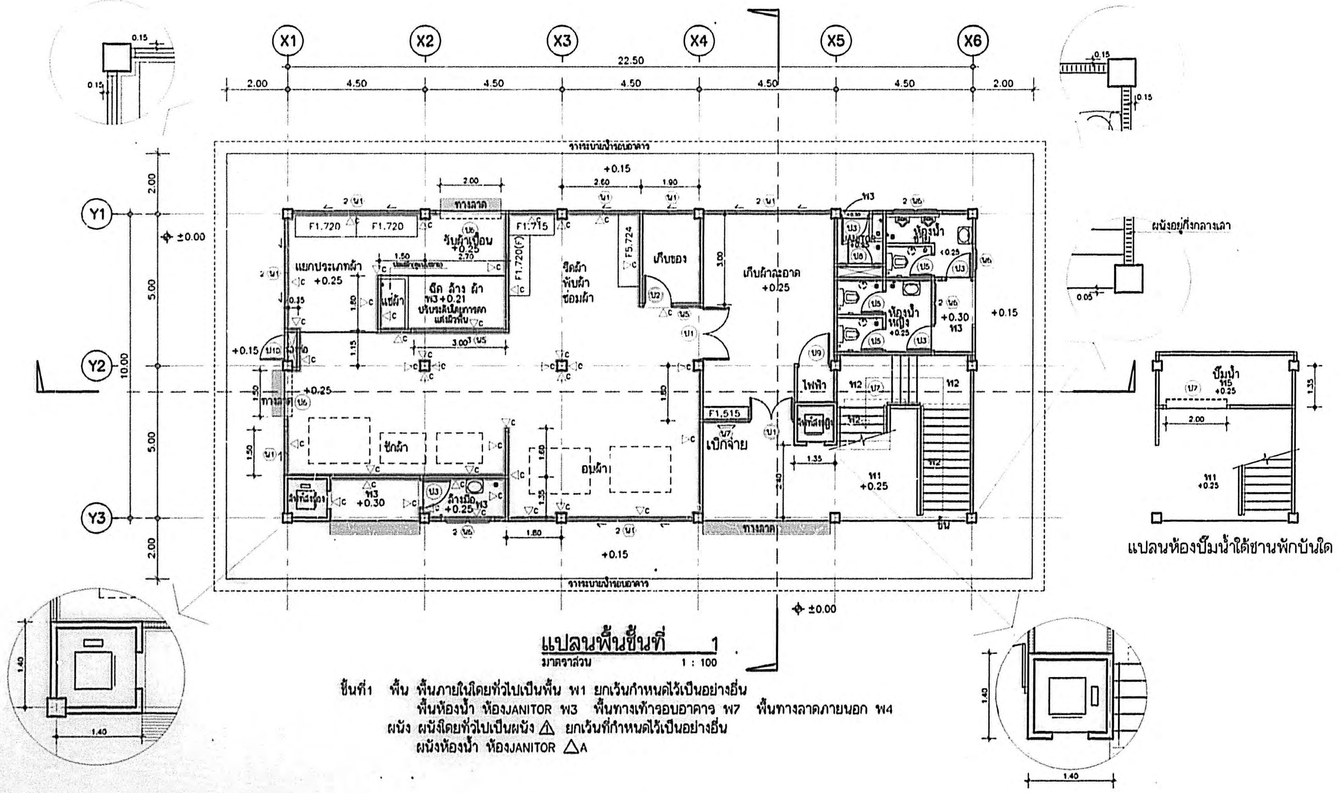

แปลนพื้นชั้นที่ 1

มาตราส่วน 1 : 100

ชั้นที่1 พื้น พื้นภายในโดยทั่วไปเป็นพื้น พ1 ยกเว้นกำหนดไว้เป็นอย่างอื่น
พื้นห้องน้ำ ห้องJANITOR พ3 พื้นทางเท้ารอบอาคาร พ7 พื้นทางลาดภายนอก พ4
ผนัง ผนังโดยทั่วไปเป็นผนัง △1 ยกเว้นที่กำหนดไว้เป็นอย่างอื่น
ผนังห้องน้ำ ห้องJANITOR △A

แปลนห้องปั๊มน้ำใต้ชานพักบันได

กองแบบแผน
สำนักงานปลัดกระทรวงสาธารณสุข

แบบ
อาคารโรงซักฟอก จ่ายกลาง

ชำนิบัน	
สถาปนิก	
วีรจน์ นวโกร	
หน.งานสถาปัตยกรรม	
สุโชติ สุดัมภิราบนท์	
วิศวกรโยธา	
สมศักดิ์ อัครนวเสริ	
หน.งานวิศวกรรม	
สมชาติ ดับดิรุ่งกิจ	
วิศวกรไฟฟ้า	
อุดมศักดิ์ เมื่อนผ่างาม	
วิศวกรเครื่องกล	
สุวิทย์ ไกลินทร์	
วิศวกรสุขาภิบาล	
อาคม พันธุเมธามาศย์	
หน.ฝ่ายออกแบบก่อสร้าง	
ธำรงค์ อนุชาชาติ	
ผัณฑนากร	
กานต์ ใบราณินทร์	
หน.งานผัณฑนากร	
กานต์ ใบราณินทร์	
หน.ฝ่ายผัณฑนากร	
อรรถพร ทองธิราช	
ผู้อำนวยการกอง	
กลินทร์ วิเศษสินธุ์	

แสดงแบบ
แปลนชั้นที่ 1
แปลนชั้นที่ 2
แปลนหลังคา

A 3/12

แบบเลขที่ 9540

แผ่นที่ 3
จำนวน 12
วันที่

แก้ไขแบบ

แบบก่อสร้างนี้เป็นงานอันมีลิขสิทธิ์ตามพระราชบัญญัติลิขสิทธิ์ ห้ามนำไปใช้ทำประโยชน์ผลพิเศษไม่ได้รับอนุญาต

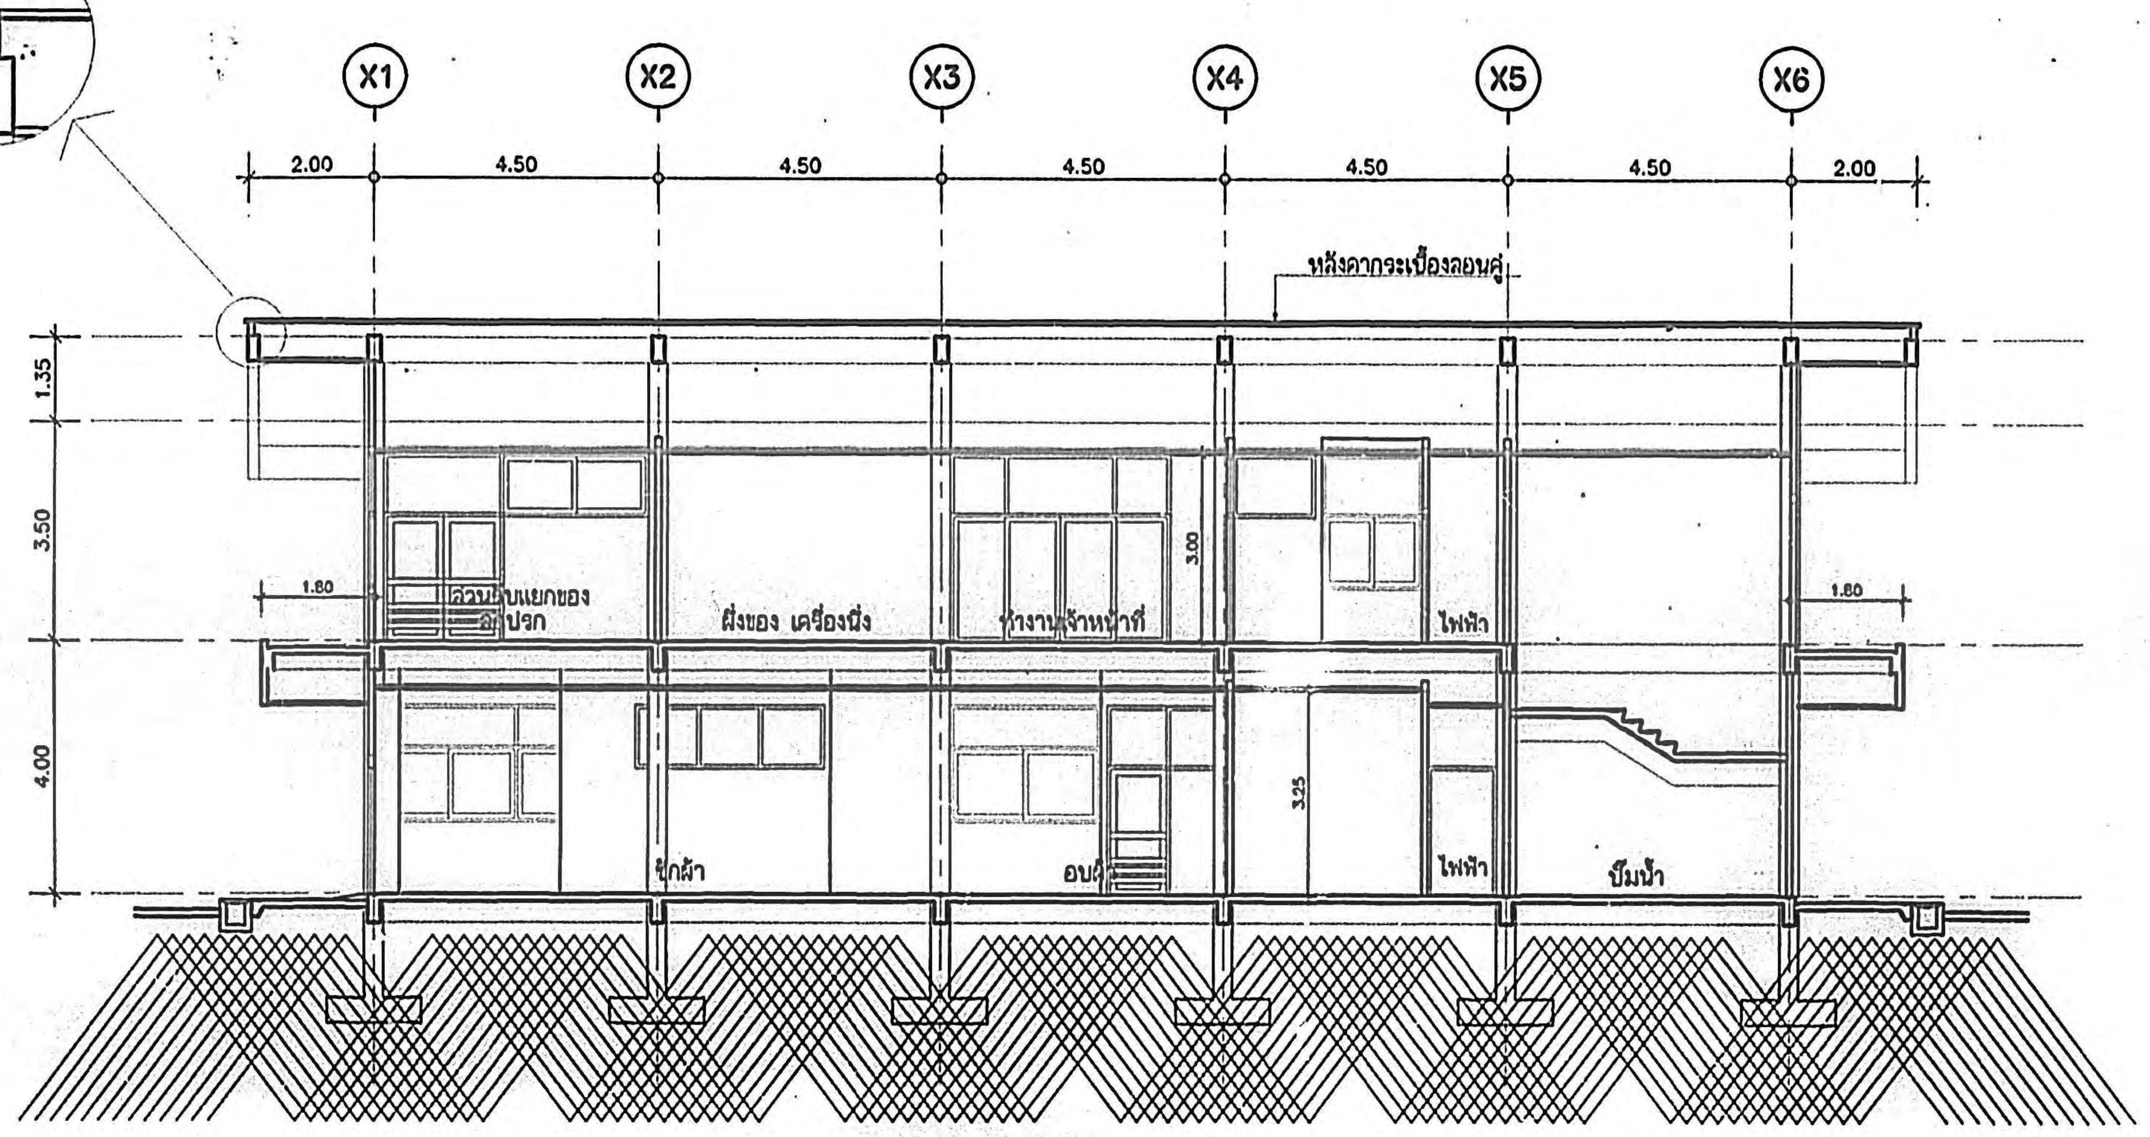

รูปตัดตามยาว 1: 100

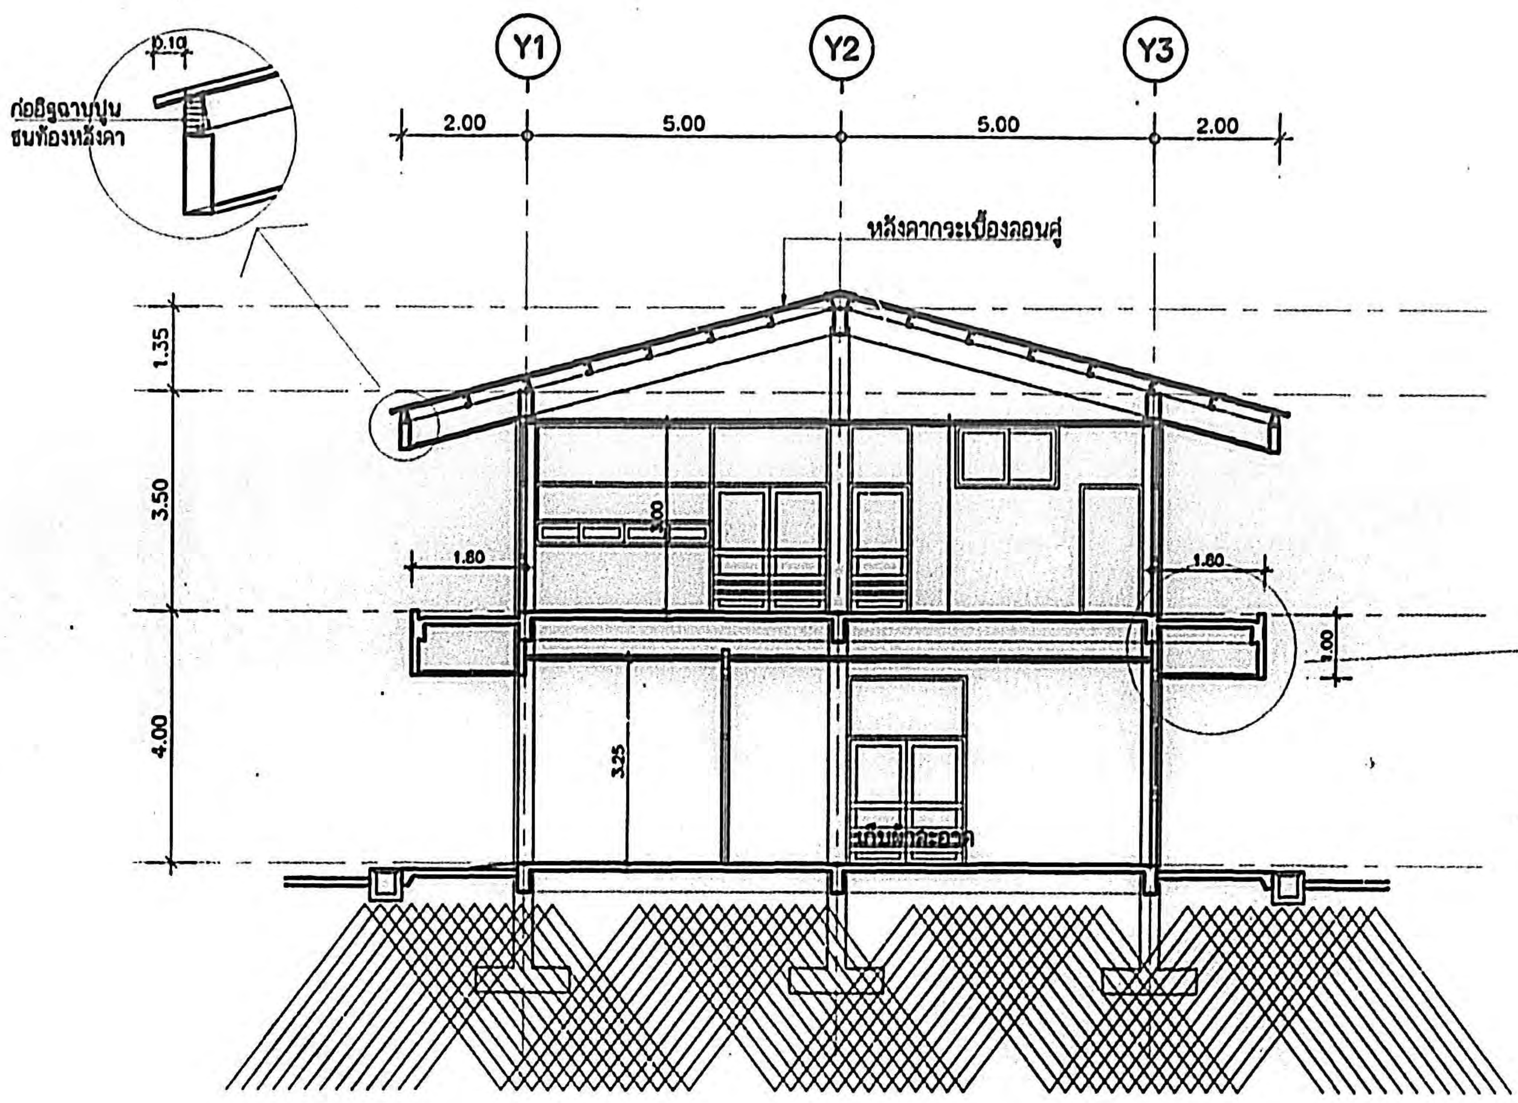

รูปตัดตามขวาง 1 : 100

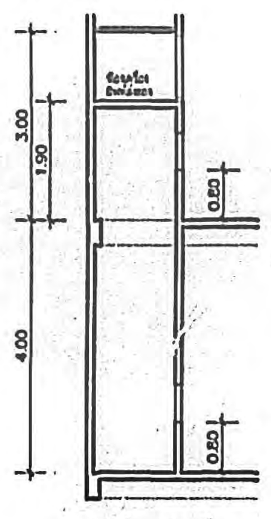

รูปตัดช่องลิฟท์

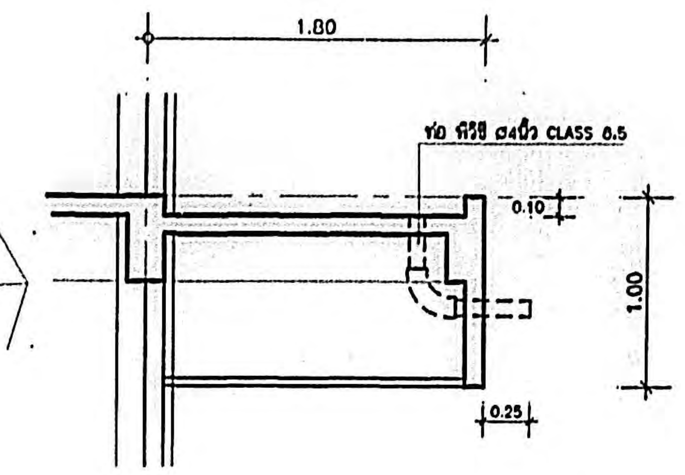

ขยายท่อระบายน้ำฝนจากกันสาด

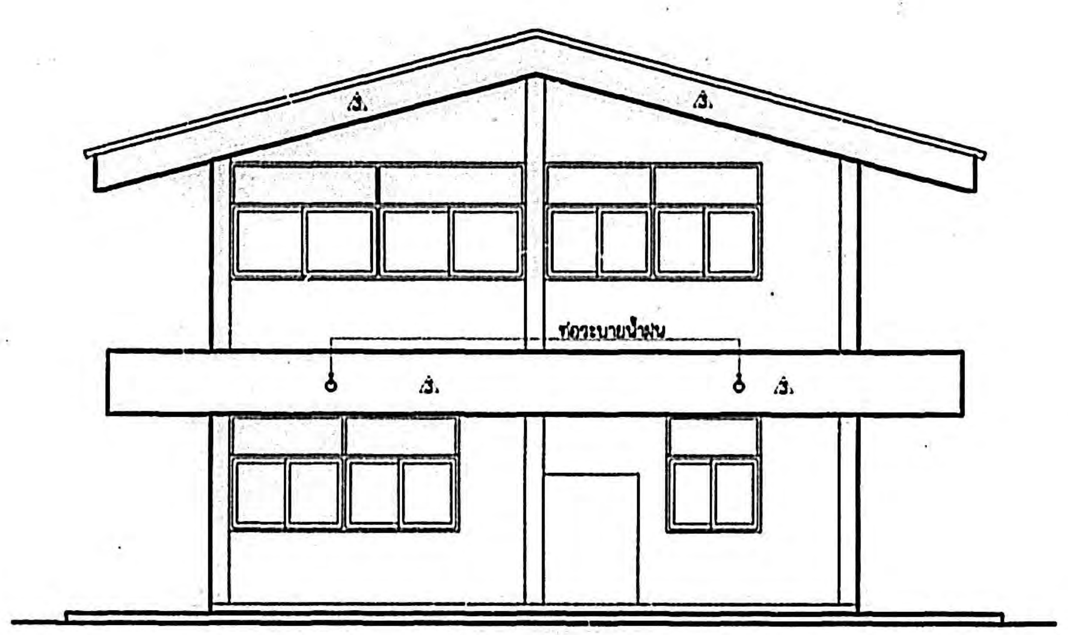

รูปด้านซ้าย
มาตราส่วน 1 :100

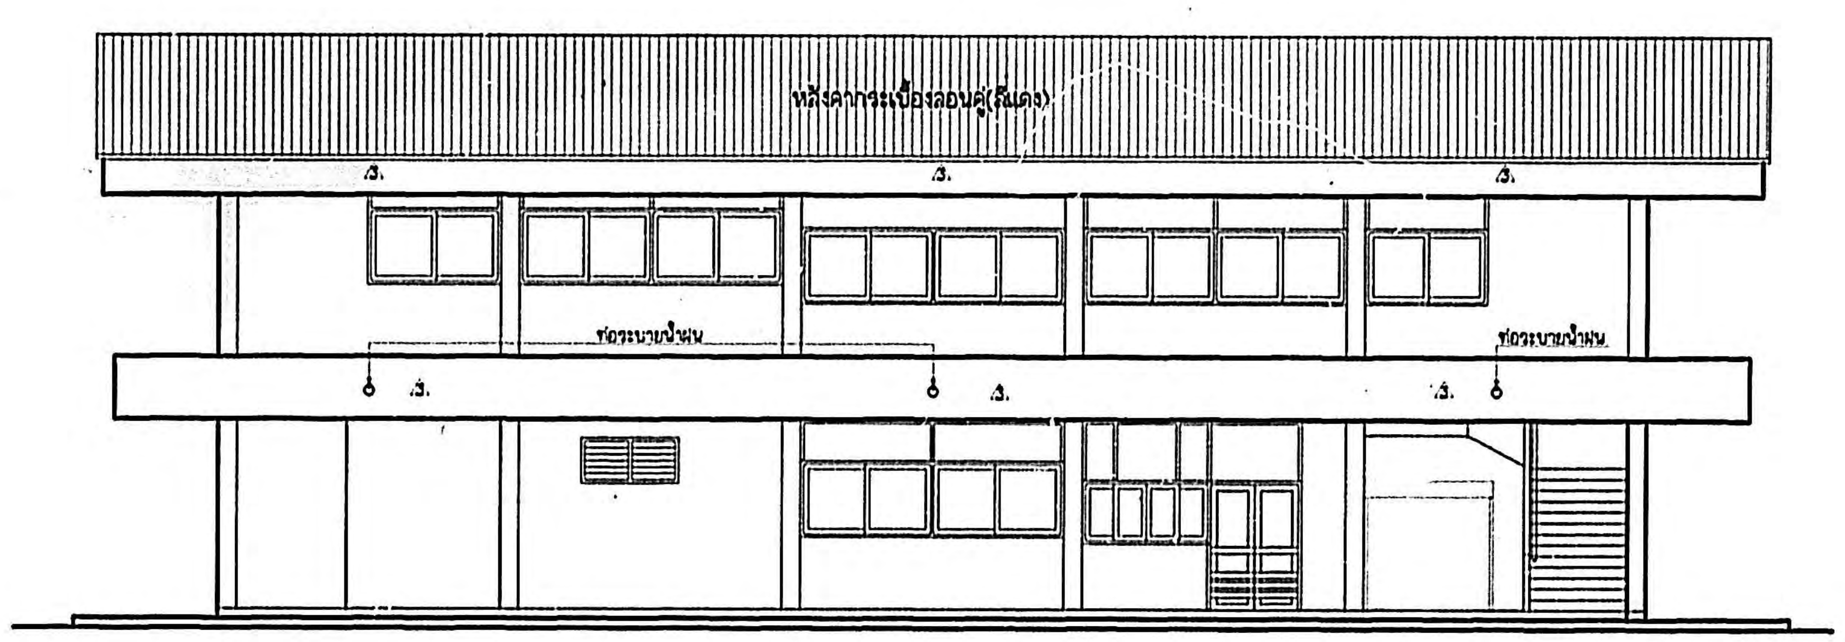

รูปด้านหน้า
มาตราส่วน 1 :100

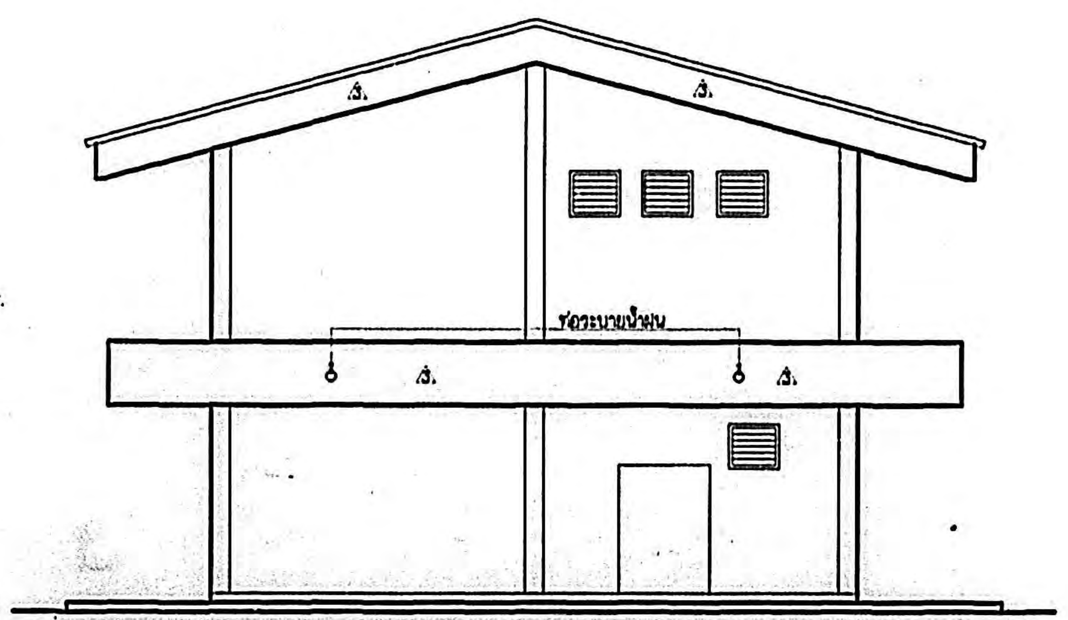

รูปด้านขวา
มาตราส่วน 1 :100

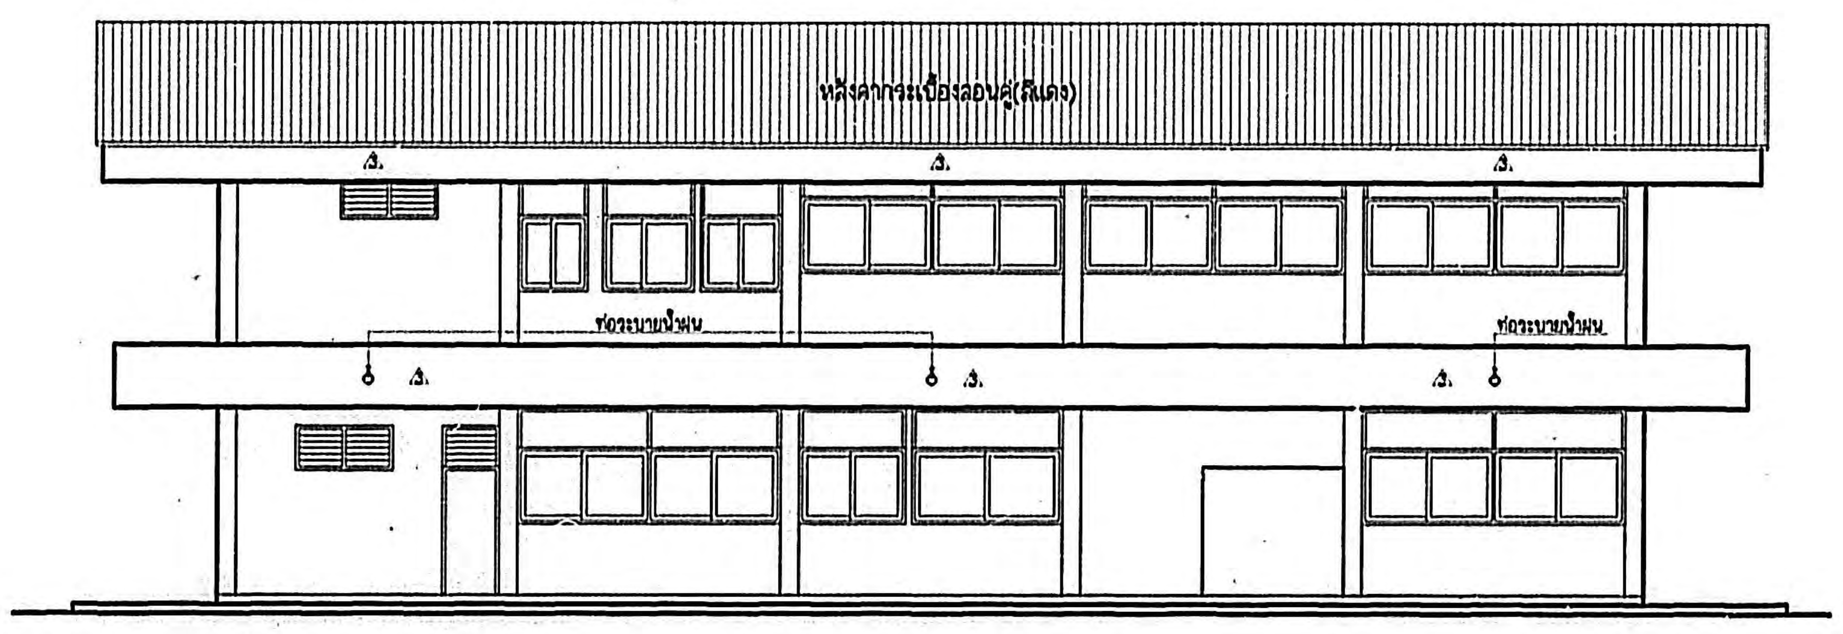

รูปด้านหลัง
มาตราส่วน 1 :100

กองแบบแผน
สำนักงานปลัดกระทรวงสาธารณสุข

แบบ
อาคารโรงซักฟอก จ่ายกลาง

ช่างเขียน

สถาปนิก
วีโรจน์ นรไกร

หน.งานสถาปัตยกรรม
สุโชติ สุคัมภีรานนท์

วิศวกรโยธา
สมศักดิ์ อัครนวเสรี

หน.งานวิศวกรรม
สมชาติ ตันติรุ่งกิจ

วิศวกรไฟฟ้า
อุดมศักดิ์ เฝือนฝ่างาม

วิศวกรเครื่องกล
สุวิทย์ โกสินทร์

วิศวกรสุขาภิบาล
อาคม พันธุมธามาศย์

หน.ฝ่ายออกแบบก่อสร้าง
ธำรงค์ อนุชาชาติ

มัณฑนากร
กานต์ ใบราณินทร์

หน.งานมัณฑนากร
กานต์ ใบราณินทร์

หน.ฝ่ายมัณฑนากร
อรรถพร ทองธิราช

ผู้อำนวยการกอง
กลินทร์ วิเศษสินธุ์

แสดงแบบ
รูปตัด
รูปด้าน

A 4/12

แบบเลขที่ 9540
แผ่นที่ 4
จำนวน 42
วันที่

แก้ไขแบบ

แบบก่อสร้างนี้เป็นงานอันมีลิขสิทธิ์ตามพระราชบัญญัติลิขสิทธิ์ ห้ามนำไปใช้หรือแก้ไขเพิ่มเติมโดยไม่ได้รับอนุญาต