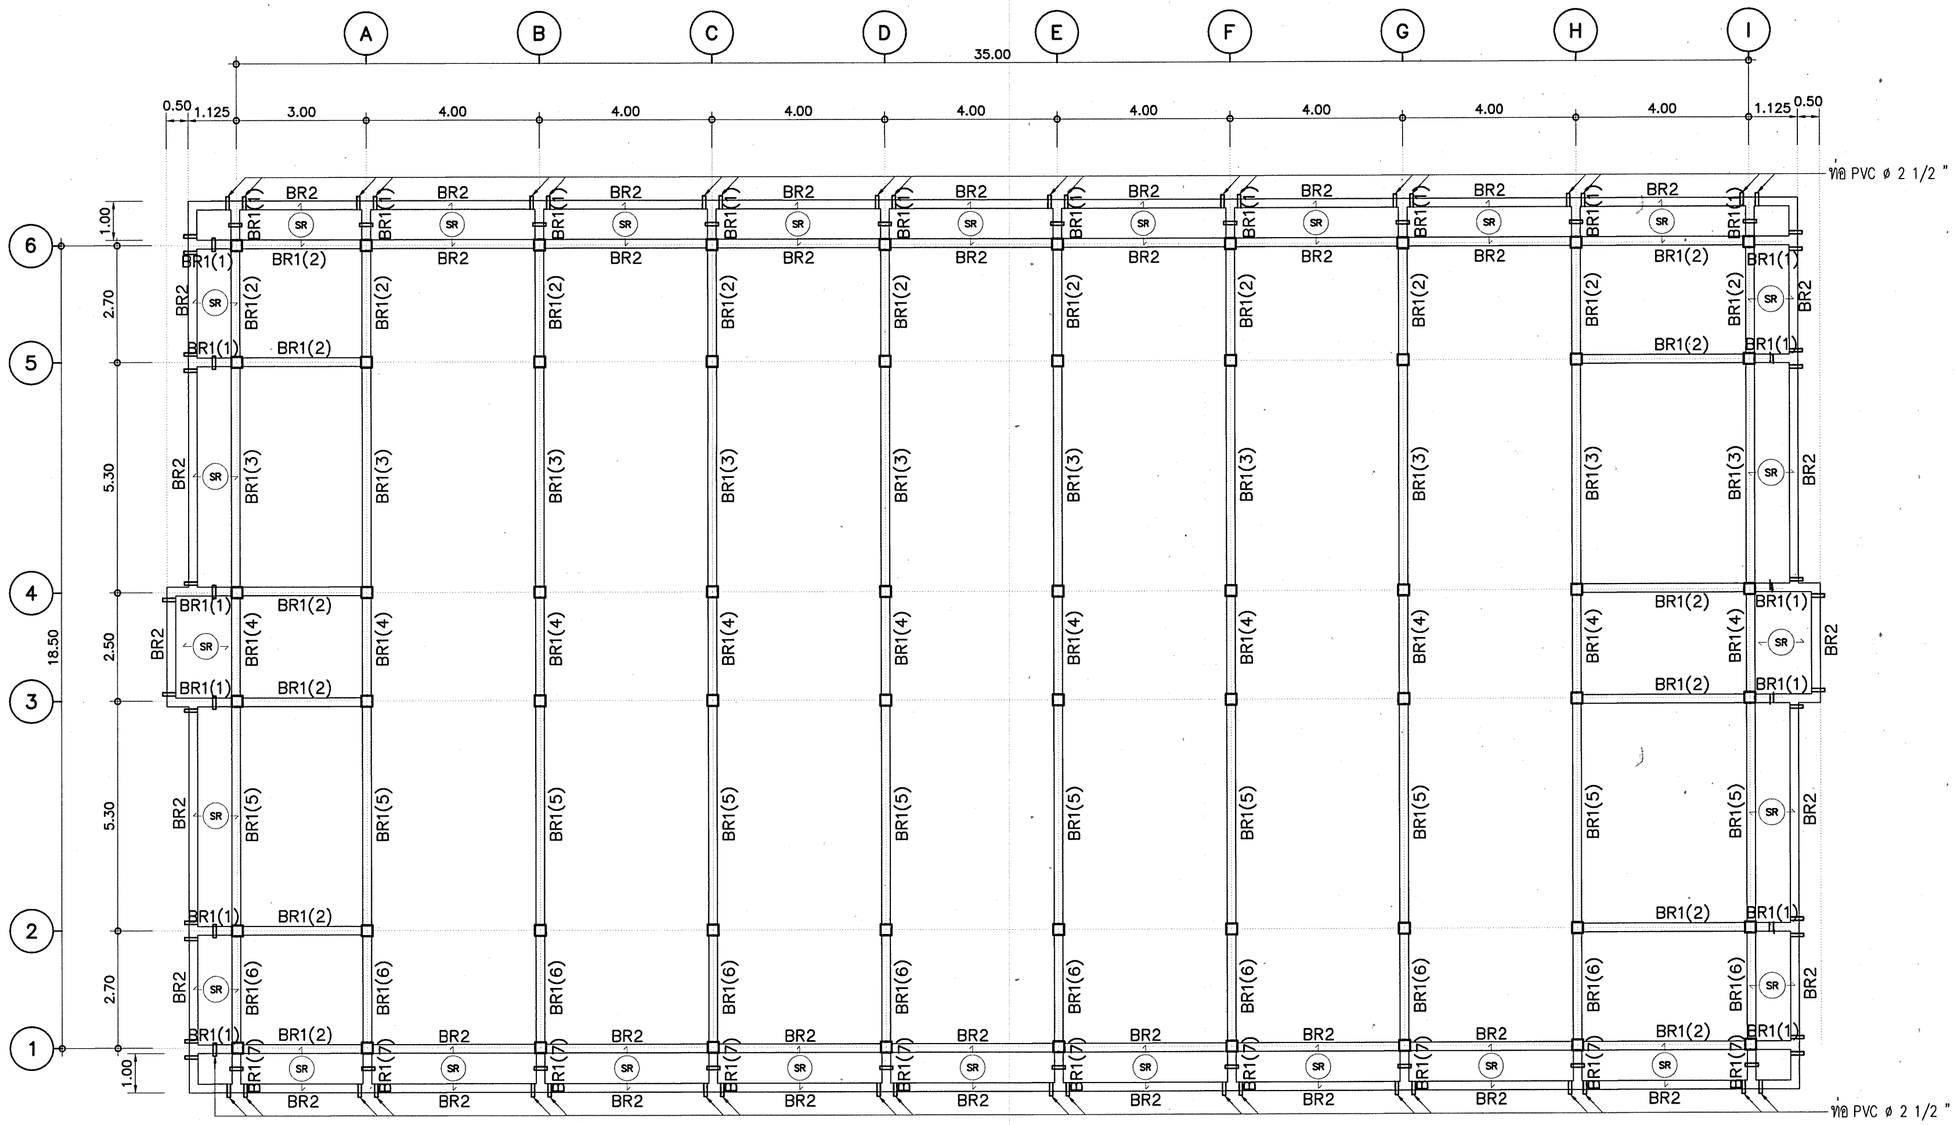

แปลนคาน-พื้น หลังคา

มาตราส่วน 1 : 100

0 1 2 5

กรมสนับสนุนบริการสุขภาพ
กระทรวงสาธารณสุข

กองแบบแผน

เขียนแบบ นพรัย โสมาบุตร	
สถาปนิก รัตติยา วงษ์สิงห์ ภ-สถ.3429	
หัวหน้างานสถาปัตยกรรม ดร.สุเทพ ลิ่มพุทธอักษร ว-สถ.377	
วิศวกรโยธา จรน นาคนิยม สย.8826	
หัวหน้างานวิศวกรรมโยธา เสรี ดวงยุติธรรม วย.1626	
มัณฑนากร/นายช่างศิลป์	
หัวหน้างานมัณฑนากร จัดเชษฐ์ สายแสง ว-สน.167	
วิศวกรไฟฟ้า/นายช่างไฟฟ้า ชาติชาย ต้นตยานนท์ สท.4986	
หัวหน้างานวิศวกรรมไฟฟ้า	
วิศวกรเครื่องกล/นายช่างเครื่องกล เวรยันต์ กลั่นกลิกรณ์ ภก.26896	
หัวหน้างานวิศวกรรมเครื่องกล สุวิทย์ โกสินทร์ สก.1118	
วิศวกรสิ่งแวดล้อม/นายช่างเครื่องกล มงคล ค้ำชู	
หัวหน้างานวิศวกรรมสิ่งแวดล้อม สมนึก ธรรมรัตนะศิริ สส.164	
หัวหน้ากลุ่มงานกำกับมาตรฐานอาคารและสิ่งก่อสร้าง 6 กำพล สุลีสถิร	
ผู้อำนวยการกองแบบแผน ประสาท ตราชาทิพย์	
รองอธิบดีกรมสนับสนุนบริการสุขภาพ สุรุม กาญจนพิมาย	

แบบอาคาร
อาคารผู้ป่วยพิเศษ
โรงพยาบาลพนา จังหวัดอำนาจเจริญ

แสดงแบบ
แปลนคาน-พื้น หลังคา

แบบแสดงที่	แผ่นที่
10828	S-04/10
	จำนวน 33

แก้ไขแบบ

ชื่อแฟ้มอิเล็กโทรนิค | วันที่ 29 ก.ค. 2554

แบบก่อสร้างนี้เป็นงานอันมีลิขสิทธิ์ตามพระราชบัญญัติลิขสิทธิ์
. . . ห้ามนำไปใช้หรือแสดงหรือโดยไม่ได้รับอนุญาต . . .