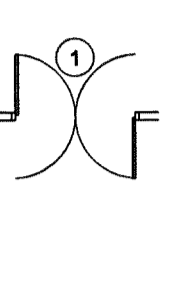
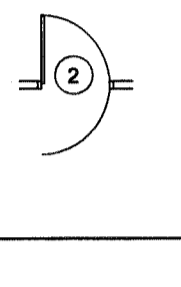
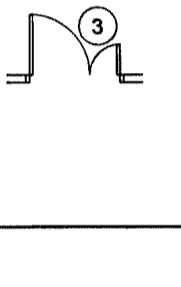
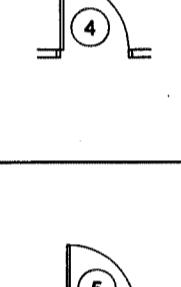
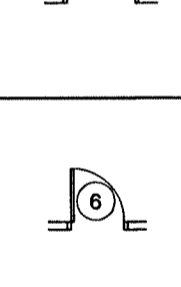
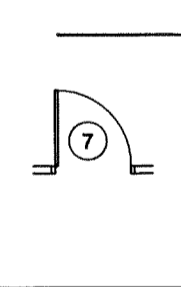
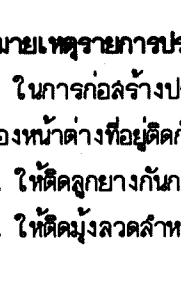


- รายการพื้น**
- 1 พื้นคัลล. ผิวพื้นปูกระเบื้องยางชนิดมัน ความหนาไม่น้อยกว่า 2 มม. สีเลือกขณะก่อลจ้าง บัวเชิงผนัง PVC หนา 6 มม. สูงไม่น้อยกว่า 9 ซม. สีเลือกขณะก่อลจ้าง
 - 2 พื้นคัลล. ผิวพื้นปูกระเบื้องยางชนิดมัน ความหนาไม่น้อยกว่า 2 มม. สีเลือกขณะก่อลจ้าง (คนละสีกับ 1) บัวเชิงผนัง PVC หนา 6 มม. สูงไม่น้อยกว่า 9 ซม. สีเลือกขณะก่อลจ้าง
 - 3 พื้นคัลล. ผนังภายในชั้น ผิวปูกระเบื้องเซรามิคชนิดกันดิน ขนาดไม่น้อยกว่า 8"x8" สีและรุ่นเลือกขณะก่อลจ้าง
 - 4 พื้นคัลล. ผนังภายในชั้น ผิวปูกระเบื้องเซรามิคชนิดกันดิน ขนาดไม่น้อยกว่า 8"x8" สีและรุ่นเลือกขณะก่อลจ้าง ให้กลุ่มนี้โดยรอบพื้นที่ด้วยกระเบื้องเซรามิคความสูงไม่น้อยกว่า 10 ซม. เป็นบัวเชิงผนัง
 - 5 พื้นคัลล. ผิวเรียบ เชาะร่องลึก 1 ซม. กว้าง 1 ซม. เป็นเส้นเพียงลายก้างปลา แต่ละร่องห่างกัน 15 ซม.
 - 6 พื้นคัลล. ผิวพื้นปูกระเบื้องแกรนิตโต

- รายการผนัง**
- 1 ผนังก่ออิฐครึ่งแผ่น สูงจากพื้นถึงใต้ท้องคานหรือเหนือฝ้าเพดาน ฉาบปูน ทาสี
 - 2 ผนังก่ออิฐครึ่งแผ่น สูงจากพื้นถึงใต้ท้องคานหรือเหนือฝ้าเพดาน ก่อกระเบื้องเซรามิคผิวมัน จากพื้นถึงฝ้าเพดาน สีและรุ่นเลือกขณะก่อลจ้าง
 - 3 ผนังก่ออิฐครึ่งแผ่น สูงจากพื้นถึงใต้ท้องคาน ฉาบปูน ติดตั้งแผ่นเซลล์โลกริต รุ่น Natural หนา 3/4" ติดกับผนังฉาบปูนด้วยยากรีซเมนต์
 - 4 ผนังก่ออิฐครึ่งแผ่นจากพื้นถึงระดับ 1.40 ม. ฉาบปูน ทาสี เหนือขึ้นไปติดตั้งไม้ระแนง ผนังระแนง ไม้บังตา ตราช้างหรือเทียบเท่า หนา กว้าง 4 นิ้ว หนา 12 มม. ผิวเรียบ ทาสี สีเว้นร่องไม่เกิน 8 ซม.
 - 5 ผนังก่ออิฐครึ่งแผ่นจากพื้นถึงระดับ 2.10 ม. ฉาบปูน ทาสี
 - 6 ผนังก่ออิฐครึ่งแผ่น สูงจากระดับพื้นถึงระดับ 2.10 ม. ก่อกระเบื้องเซรามิคผิวมันรอบด้าน สีและรุ่นเลือกขณะก่อลจ้าง
 - 7 ผนังก่ออิฐครึ่งแผ่น ก่อกระเบื้องเซรามิคผิวมัน จากระดับคานเดือรสูงไม่น้อยกว่า 0.60 ม. สีและรุ่นเลือกขณะก่อลจ้าง
 - 8 ผนังระแนง ไม้บังตา ตราช้างหรือเทียบเท่า หนา กว้าง 4 นิ้ว หนา 12 มม. ผิวเรียบ ทาสี สีเว้นร่องไม่เกิน 8 ซม.






- รายการฝ้าเพดาน**
- 1 ฝ้าเพดานกระเบื้องไฟเบอร์ซีเมนต์บอร์ด หนา 6 มม. รุ่นขอบลาด ฉาบรอยต่อเรียบ ทาสี โครมเคล้าเหล็กชุบสังกะสี ระบบ METAL STUD 0.40x0.80 ม. ระดับฝ้าอยู่สูงจากระดับพื้น 2.70 ม.
 - 2 ฝ้าเพดานกระเบื้องไฟเบอร์ซีเมนต์บอร์ด หนา 6 มม. ชนิดกันความชื้น ฉาบรอยต่อเรียบทาสี โครมเคล้าเหล็กชุบสังกะสี ระบบ METAL STUD 0.40x0.80 ม. ระดับฝ้าอยู่สูงจากระดับพื้น 2.40 ม.
 - 3 ฝ้าเพดานทีบาร์ แผ่นเซลล์โลกริต รุ่น Natural ขนาด 0.60x0.60 หนา 3/4" โครมเคล้าทีบาร์ ระดับฝ้าอยู่สูงจากระดับพื้น 2.70 ม.


รายการประตู

ลักษณะบาน	รายละเอียด
	ประตูบานลวิงคู่ วงกบ กรอบบาน อลูมิเนียมอะโนไดซ์สีธรรมชาติ ขนาดของบาน 2(0.80x2.00) ม. ลูกบิดกระดกหนา 6 มม. มีช่องแสงเหนือประตู ลูกประตูปนชุดของบานครบชุด
	ประตูบานลวิงเดี่ยว วงกบ กรอบบาน อลูมิเนียมอะโนไดซ์สีธรรมชาติ ขนาดของบาน 0.80x2.00 ม. ลูกบิดกระดกหนา 6 มม. ลูกประตูปนชุดของบานครบชุด
	ประตูบานเปิดคู่ วงกบ อลูมิเนียมอะโนไดซ์สีธรรมชาติ บานประตูไม้โอ๊คยาง ขนาดของบาน 0.80x2.00+0.40x2.00 ม. ที่บานใหญ่มีช่องกระดกขนาด 0.15x0.40 ม. ติดตั้งบานพับ 4"x5" 3 ตัว/บาน มีจับชนิดก้านโยกเซาควาย พร้อม DOOR CLOSER เจาะบานใหญ่
	ประตูบานเปิดเดี่ยว วงกบ อลูมิเนียมอะโนไดซ์สีธรรมชาติ บานประตูไม้โอ๊คยาง ขนาดของบาน 0.90x2.00 ม. ที่บานมีช่องกระดกขนาด 0.15x0.40 ม. ติดตั้งบานพับ 4"x5" 3 ตัว/บาน มีจับชนิดก้านโยกเซาควาย พร้อม DOOR CLOSER
	ประตูบานเปิดเดี่ยว วงกบ อลูมิเนียมอะโนไดซ์สีธรรมชาติ บานประตูไม้โอ๊คยางชนิดกันน้ำ ขนาดของบาน 0.90x2.00 ม. ติดตั้งบานพับดีเดนเลส 4"x5" 3 ตัว/บาน มีจับชนิดก้านโยกเซาควาย
	ประตูบานเปิดเดี่ยว วงกบ อลูมิเนียมอะโนไดซ์สีธรรมชาติ บานประตูไม้โอ๊คยางชนิดกันน้ำ ขนาดของบาน 0.70x2.00 ม. ติดตั้งบานพับดีเดนเลส 4"x5" 3 ตัว/บาน มีจับชนิดก้านโยกเซาควาย
	ประตูบานเปิดเดี่ยว วงกบ อลูมิเนียมอะโนไดซ์สีธรรมชาติ บานประตูไม้โอ๊คยางชนิดกันน้ำ ขนาดของบาน 0.90x2.00 ม. ติดตั้งบานพับดีเดนเลส 4"x5" 3 ตัว/บาน มีจับชนิดก้านโยกเซาควาย

- หมายเหตุรายการประตู หน้าต่าง**
1. ในกากรก่อสร้างประตู หน้าต่างหรือช่องแสง ที่มีวงกบใช้ร่วมกันได้ ให้ใช้วงกบร่วมกัน เช่น ใช้วงกบข้างของประตูเป็นวงกบข้างของหน้าต่างที่อยู่ติดกัน ทั้งนี้วงกบต้องเป็นวัสดุชิ้นเดียวกัน ทำต่อเนื่องกันให้มีความแข็งแรง ถูกต้องตามหลักวิชาช่างที่ตี
 2. ให้ติดลูกก้านกระพาศสำหรับประตูห้องน้ำทุกบาน และก้านประกับเคียวสำหรับบานประตูอื่นทุกบาน
 3. ให้ติดตั้งลวดสำหรับหน้าต่างทุกบาน ยกเว้น 5

รายการหน้าต่าง

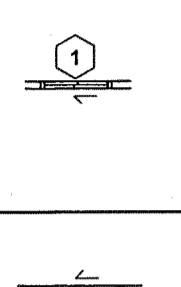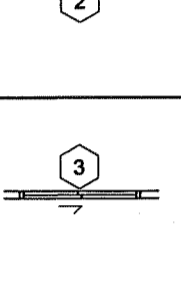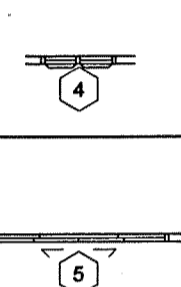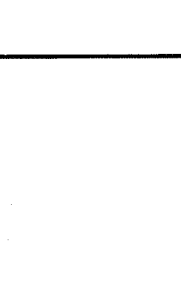ลักษณะบาน	รายละเอียด
	หน้าต่างบานเลื่อนเดี่ยว วงกบ กรอบบาน อลูมิเนียมอะโนไดซ์สีธรรมชาติ ขนาดของบานรวมวงกบ 0.95x1.15 ม. กระดกหนา 6 มม. ให้ขอบวงกบล่างอยู่สูงจากพื้น 0.90 ม. ลูกประตูปนชุดของบานครบชุด
	หน้าต่างบานเลื่อนเดี่ยว วงกบ กรอบบาน อลูมิเนียมอะโนไดซ์สีธรรมชาติ ขนาดของบานรวมวงกบ 1.20x1.15 ม. กระดกหนา 6 มม. ให้ขอบวงกบล่างอยู่สูงจากพื้น 0.90 ม. ลูกประตูปนชุดของบานครบชุด
	หน้าต่างบานเลื่อนเดี่ยว วงกบ กรอบบาน อลูมิเนียมอะโนไดซ์สีธรรมชาติ ขนาดของบานรวมวงกบ 1.60x1.15 ม. กระดกหนา 6 มม. ให้ขอบวงกบล่างอยู่สูงจากพื้น 0.90 ม. ลูกประตูปนชุดของบานครบชุด
	หน้าต่างบานเลื่อนเดี่ยว วงกบ กรอบบาน อลูมิเนียมอะโนไดซ์สีธรรมชาติ ขนาดของบานรวมวงกบ 1.00x0.50 ม. กระดกหนา 5 มม. ให้ขอบวงกบบนอยู่สูงจากพื้น 2.40 ม.
	หน้าต่างบานเลื่อนเดี่ยว วงกบ กรอบบาน อลูมิเนียมอะโนไดซ์สีธรรมชาติ ขนาดของบานรวมวงกบ 2.40x1.05 ม. กระดกหนา 6 มม. ให้ขอบวงกบล่างอยู่ระดับสูงจากพื้น 1.00 ม. ลูกประตูปนชุดของบานครบชุด

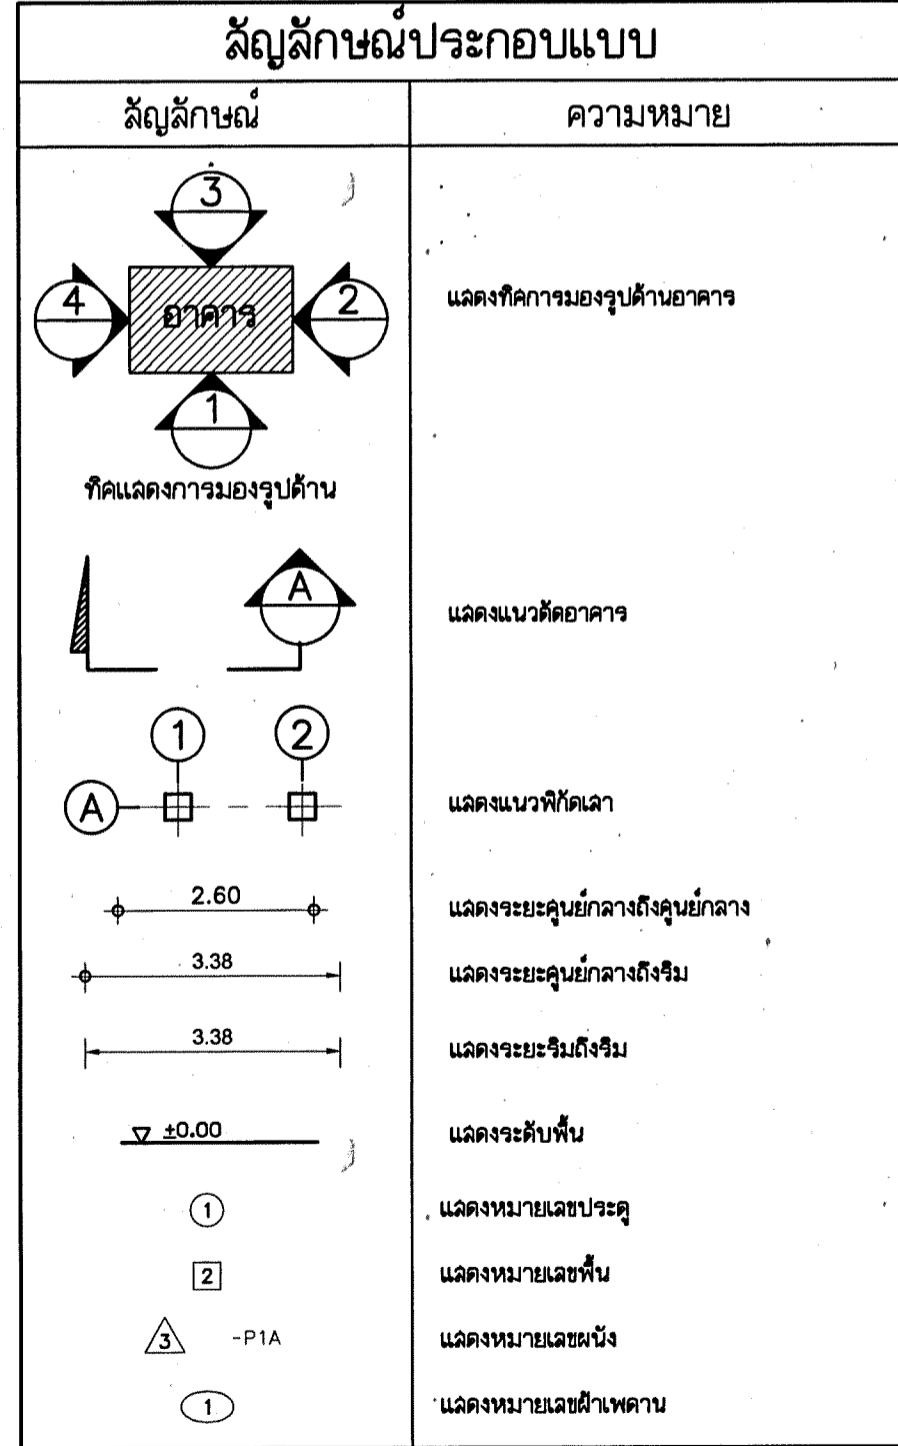

**กรมสนับสนุนบริการสุขภาพ
กระทรวงสาธารณสุข
กองแบบแผน**

เขียนแบบ
 อนุมัติ กุศล
 สถาปนิก
 วิทยาลัย อ่างทอง 2-ค.3429
 หัวหน้างานสถาปัตย์กรรม
 ดร.สุเทพ สิมทรัพย์ 2-ค.377
 วิศวกรโยธา
 จวน นพนิมิต 8826
 หัวหน้างานวิศวกรรมโยธา
 เศรษฐศิริธรรม 281626
 มีแผนกช่าง/นายช่างศิลป์

หัวหน้างานมีแผนกช่าง
 วิศวกรรม สายผสม 2-ค.167
 วิศวกรโยธา/นายช่างโยธา
 ชรัสชัย ศิษย์พันธ์ 4986
 หัวหน้างานวิศวกรรมโยธา

วิศวกรเครื่องกล/นายช่างเครื่องกล
 เวชยันต์ กลิ่นกลิ่น 282696
 หัวหน้างานวิศวกรรมเครื่องกล
 สุวิทย์ โกสินทร์ 81118
 วิศวกรสิ่งแวดล้อม/นายช่างเครื่องกล
 มงคล ศักดิ์
 หัวหน้างานวิศวกรรมสิ่งแวดล้อม
 สมนึก ธรมภักดิ์ 81164
 หัวหน้าช่างกำกับแบบธรณีวิทยาและสิ่งแวดล้อม
 กัทล สุสันธิ์
 ผู้อำนวยการกองแบบแผน
 ประสาท ศาสตราภิชาน

รองอธิบดีกรมสนับสนุนบริการสุขภาพ
 สุจิน ภาณุพนพิมพ์

แบบขอมาขอ
**อาคารผู้ป่วยพิเศษ
 โรงพยาบาลนา จังหวัดอำนาจเจริญ**

เลขที่ของแบบ
**รายการพื้น ผนัง ฝ้าเพดาน
 รายการประตู หน้าต่าง
 สัญลักษณ์ประกอบแบบ**

แบบเลขที่
10828

แผ่นที่
A-2/7

จำนวน
33 แผ่น

แก้ไขแบบ

เขียนโดย ศักดิ์พรดิ
 วันที่
 ตุลาคม 2555

แบบก่อสร้างนี้เป็นทรัพย์สินของกรมสนับสนุนบริการสุขภาพ
 ห้ามทำซ้ำโดยไม่ได้รับอนุญาต