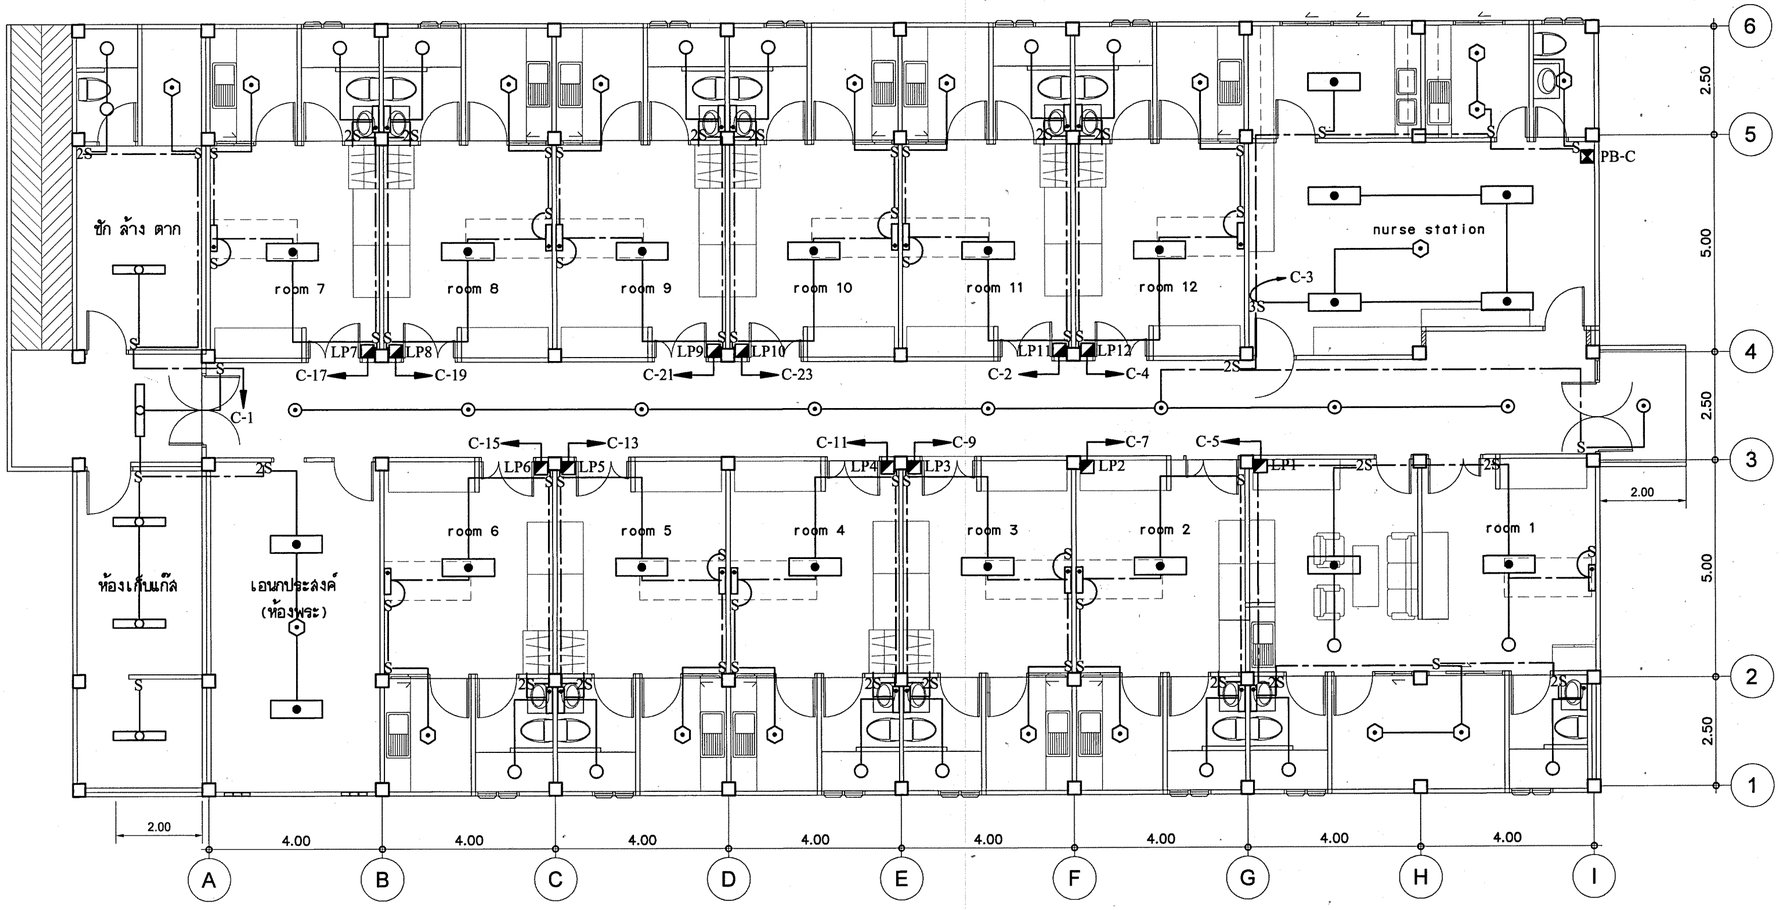

แปลนไฟฟ้าแสงสว่าง

มาตราส่วน 1 : 100

0 1 2 5

กรมสนับสนุนบริการสุขภาพ
กระทรวงสาธารณสุข

กองแบบแผน

เขียนแบบ ชาติชาย ต้นตยานนท์	
สถาปนิก วัลลิยา วังจุฬิวงศ์ สถ.8377	
หัวหน้างานสถาปัตยกรรม ดร.สุเมท ลิ่มพุทธอักษร ว-สถ.377	
วิศวกรโยธา จรน นาคนิยม สย.8826	
หัวหน้างานวิศวกรรมโยธา เสรี ลาภยุติธรรม วย.1626	
นิเฉนทนากร/นายช่างศิลป์	
หัวหน้างานนิเฉนทนากร จิตรเชษฐ์ สายแผลง ว-สน.167	
วิศวกรไฟฟ้า/นายช่างไฟฟ้า ชาติชาย ต้นตยานนท์ สฟก.4986	
หัวหน้างานวิศวกรรมไฟฟ้า	
วิศวกรเครื่องกล/นายช่างเครื่องกล เวชยันต์ กล่ำนกสิกรณ์ ภก.26896	
หัวหน้างานวิศวกรรมเครื่องกล สุวิทย์ โกสินทร์ สก.1118	
วิศวกรสิ่งแวดล้อม/นายช่างเครื่องกล วิจิตร ทรงบุตร	
หัวหน้างานวิศวกรรมสิ่งแวดล้อม สมนึก ธรรมรัตนะวิชิ สส.164	
หัวหน้ากลุ่มกำกับมาตรฐานอาคารและสิ่งก่อสร้าง 6 กำพล สุลีสถิร สย.4558	
ผู้อำนวยการกองแบบแผน ประสาท ตราธารทิพย์	
รองอธิบดีกรมสนับสนุนบริการสุขภาพ สุรม กาญจนทิมาย	

แบบอาคาร

อาคารผู้ป่วยพิเศษ

โรงพยาบาลพนา จังหวัดอำนาจเจริญ

แสดงแบบ

แปลนไฟฟ้าแสงสว่าง

แบบแสดงที่	แผ่นที่
10828	E-3/5
	จำนวน 33

แก้ไขแบบ

ชื่อแฟ้มอิเล็กโทรนิค	วันที่ ตุลาคม 2555

แบบก่อสร้างนี้เป็นงานอันมีลิขสิทธิ์ตามพระราชบัญญัติลิขสิทธิ์
. . . ห้ามนำไปใช้หรือเผยแพร่โดยไม่ได้รับอนุญาต . . .