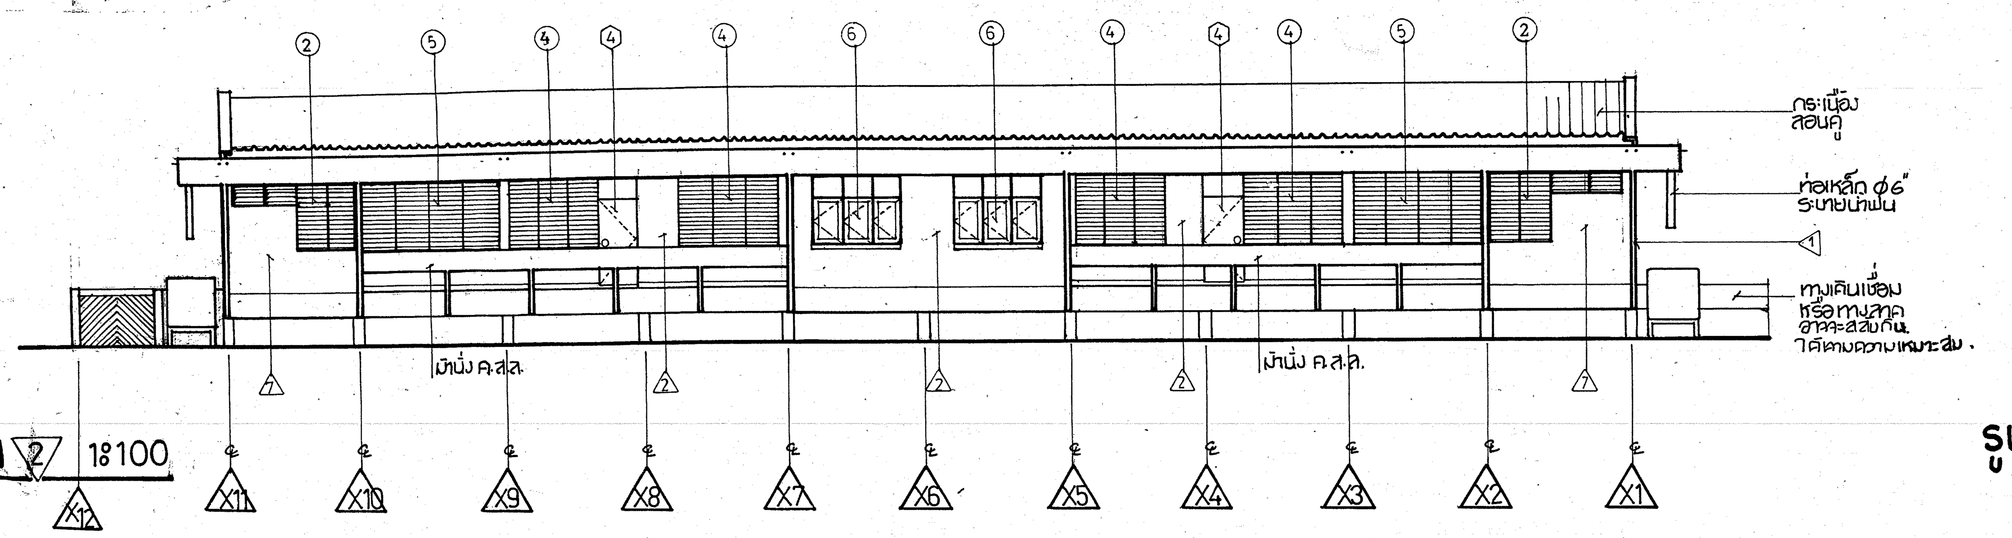

รูปด้าน 2 1:100

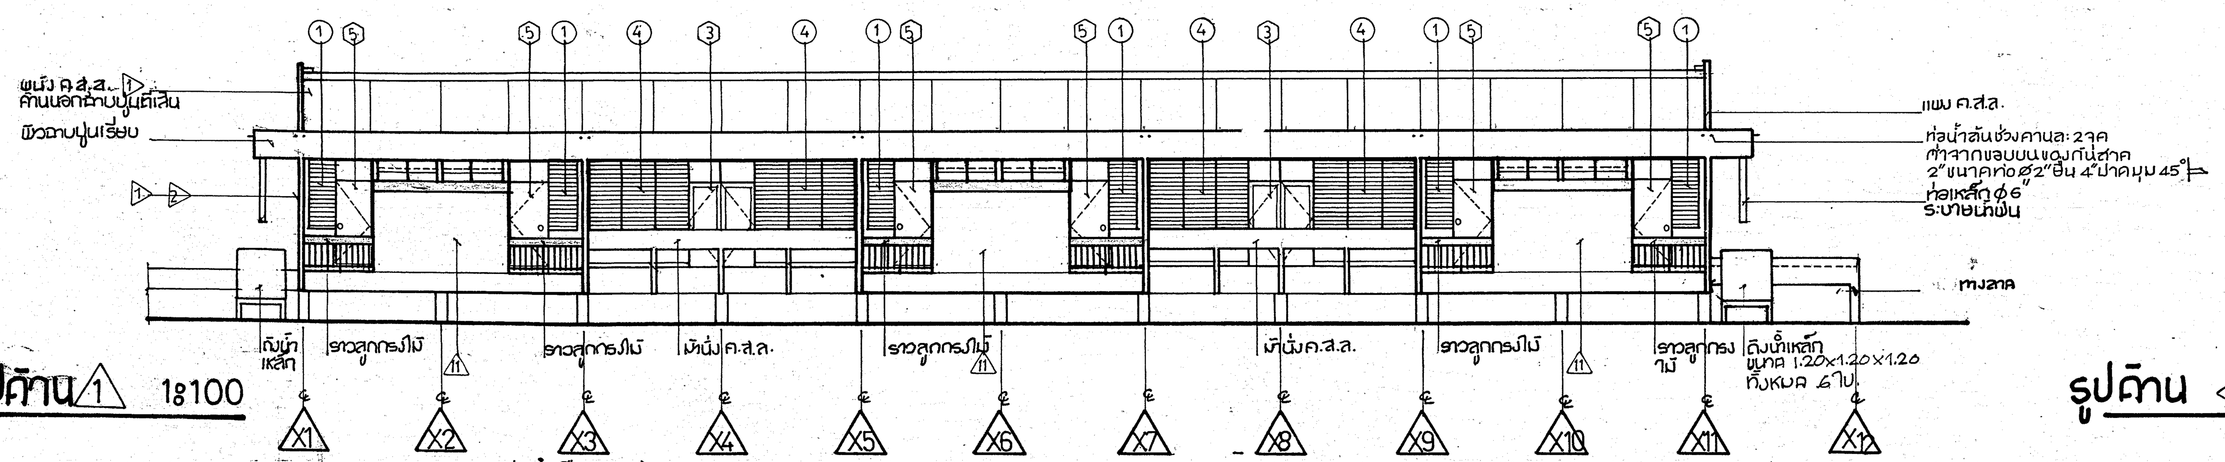

รูปด้าน 1 1:100

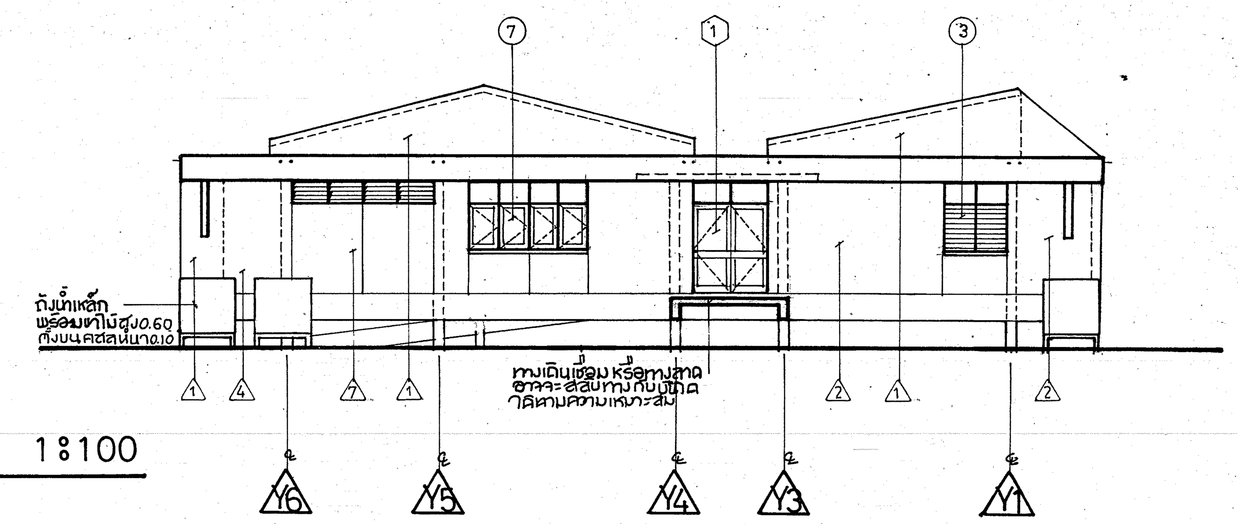

รูปด้าน 3 1:100

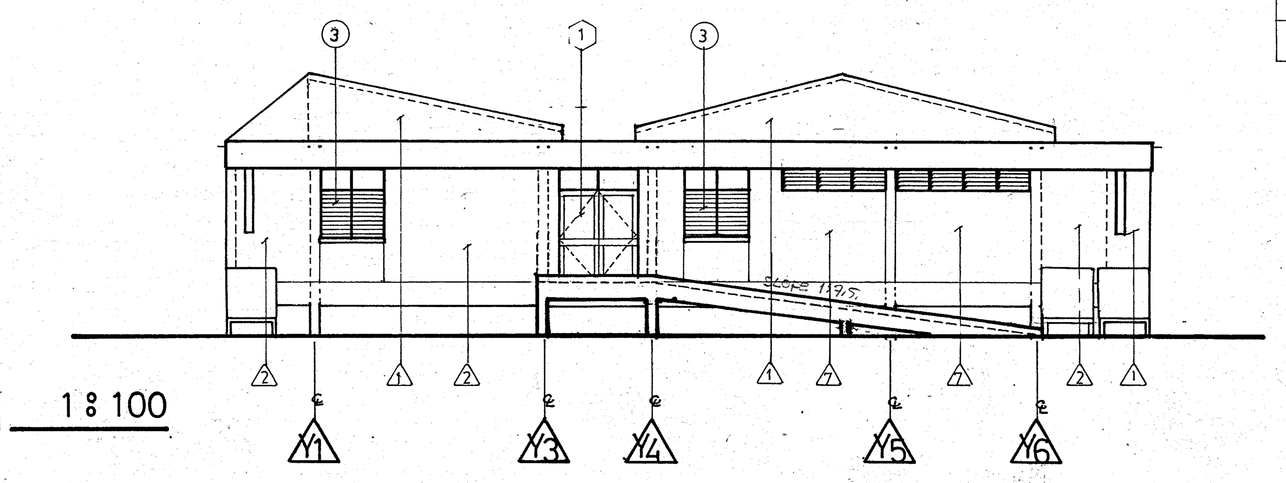

รูปด้าน 4 1:100

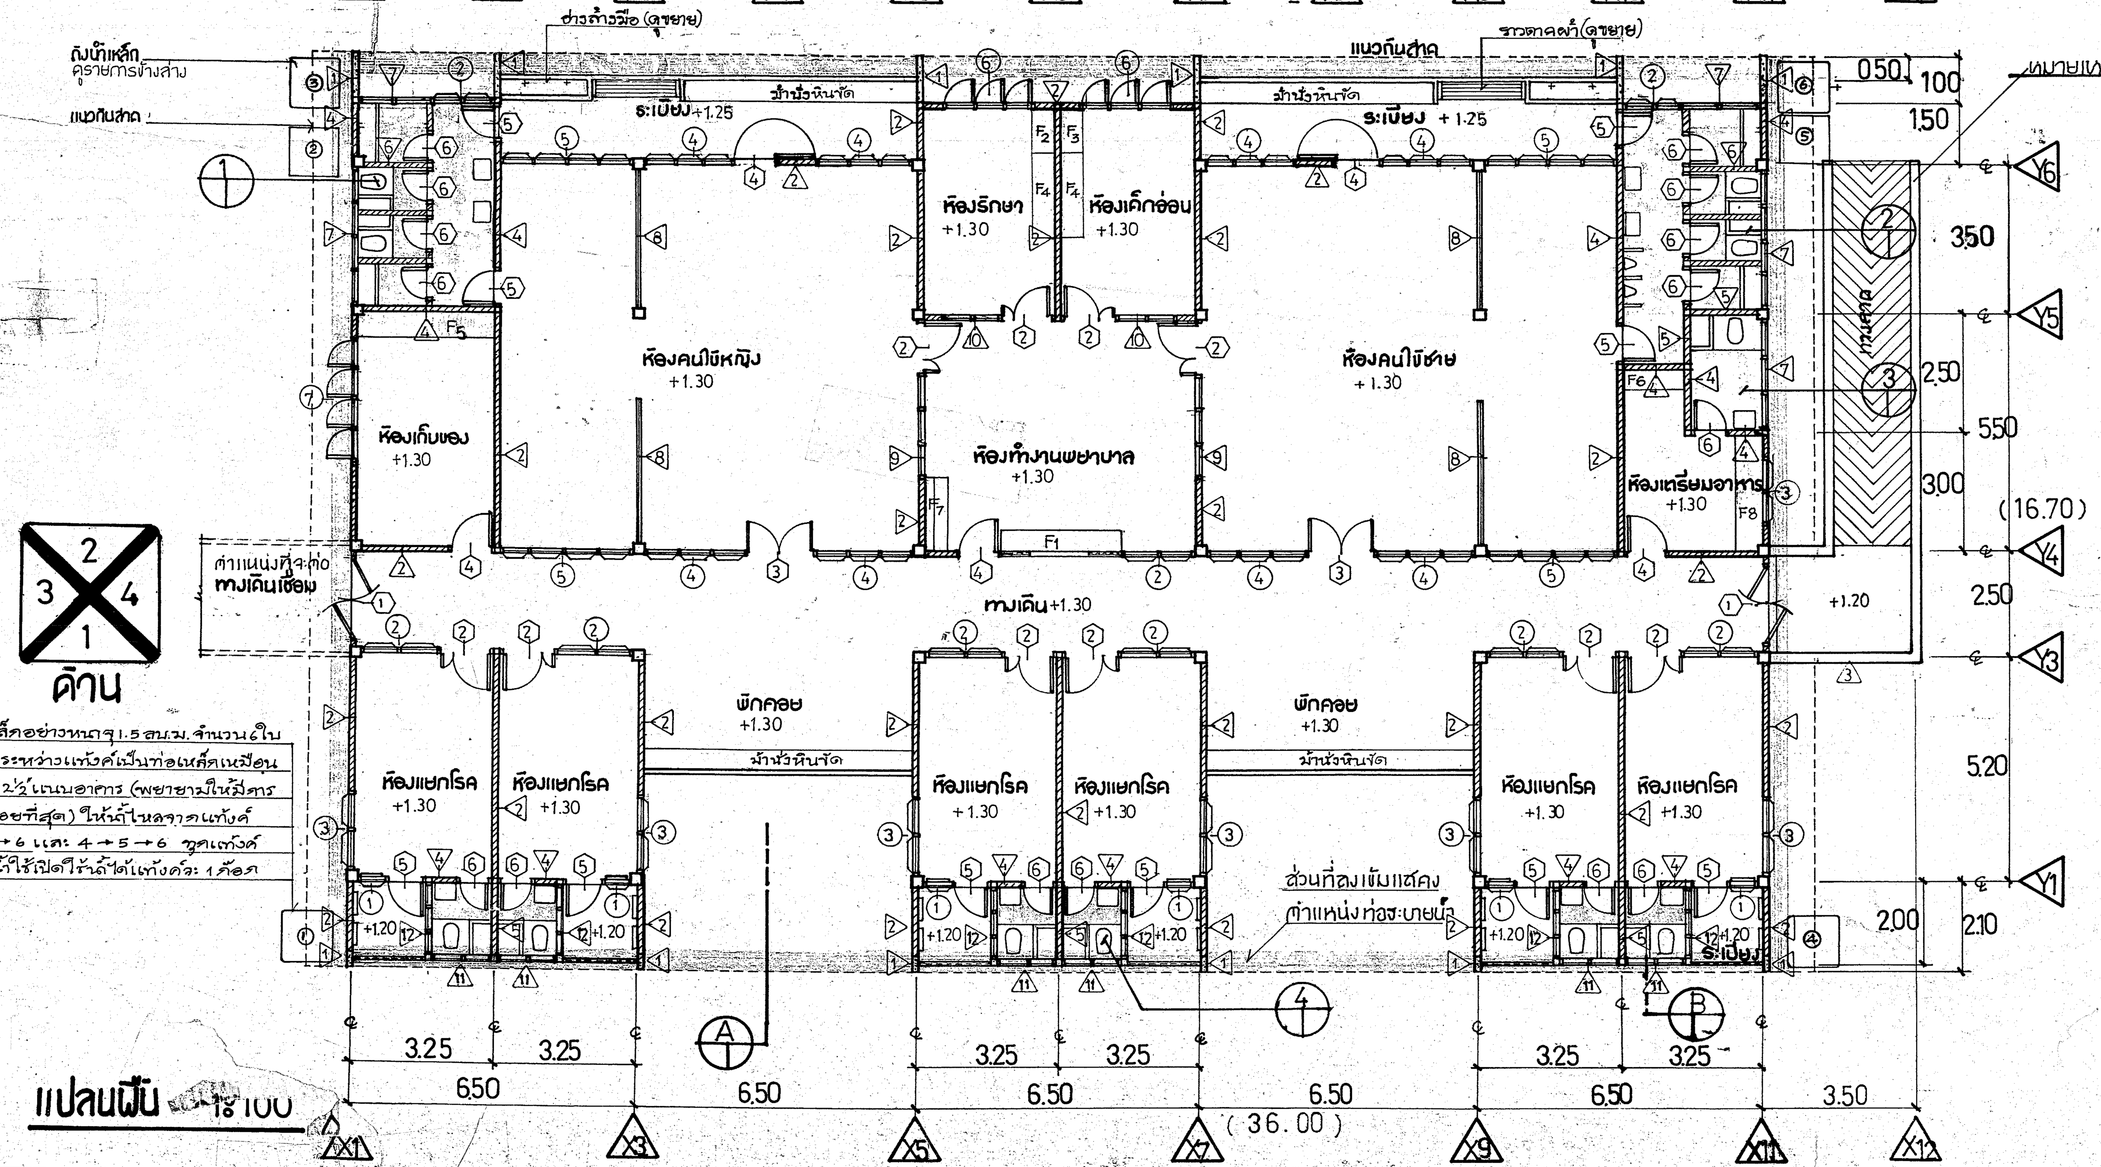

แปลนพื้น 1:100

แท้งค์น้ำเหล็กอย่างหนาดูป 1.5 ซม.จำนวน 2 ใบ
ต่อท่อเชื่อมระหว่างแท้งค์เป็นท่อเหล็กเหนียว
ท่อประปา ϕ 2½" แบบอาคาร (พยายามให้มีทาง
น้ำเดี่ยวน้อยที่สุด) ใน้ำถังในตาวงแท้งค์
1→2→3→6 และ 4→5→6 ทุกแท้งค์
ใน้ำถังต้องคาน้ำใช้ได้ใช้ถังใดใช้แท้งค์ตัว 1 ก็ได้

สารบัญ

1 แปลน, รูปด้าน
2 รูปตัด
3 ขายประตูหน้าต่าง
4 ครุรัฐนท์
5 ผังฐานราก, คาน, พื้น , ขยายฐานราก
6 ผังคานโครงหลังคา, ขยายม้าเส่ง
7 ขยายพื้น ขยายคาน
8 ขยายคาน ขยายฐานราก
9 แปลนการเดินท่อ , การระบายน้ำ
10 ขยายห้องน้ำ
11 บ่อเกรอะ-บ่อซึม
12 ผังไฟฟ้า
13 รายการทั่วไปประกอบแบบ

รายละเอียดผนัง

ผนัง ค.ส.ส. (ตามแบบขยาย) ฉาบปูนทั้งหลอดทั้ง 2 ด้าน ยกเว้นแผงบังแดด ฉาบเรียบเฉพาะด้านนอก.

ผนังก่ออิฐ 1/2 แผ่น ฉาบปูนเรียบ สูงจากท้องฝ้าเพดาน /ท้องคานทั้ง 2 ด้าน เฉพาะภายนอกเซาะร่อง กว้าง ¼" ลึก 1 ซม. พิจารณาตามรูปด้าน

ผนังทางลาด ค.ส.ส. (ดูแบบขยาย ทางลาด)

ผนังก่ออิฐ 1/2 แผ่น ด้านนอกฉาบปูนเรียบ / ด้านในกรุกระเบื้องเคลือบขาว 4"x4" สูง 1.50 ม. ห่อไปฉาบปูนเรียบ(เฉพาะภายในห้องน้ำ-ส้วม) ความสูงผนังสูงจากท้องฝ้าเพดาน / ท้องคาน.

ผนังก่ออิฐ 1/2 แผ่น ทั้ง 2 ด้านกรุกระเบื้องเคลือบขาว 4"x4" สูง 1.50 ม. ห่อไปฉาบปูนเรียบ ความสูงของผนังจากท้องฝ้าเพดาน / ท้องคาน

ผนังก่ออิฐ 1/2 แผ่น ทั้ง 2 ด้านกรุกระเบื้องเคลือบขาว 4"x4" สูง 1.50 ม. ห่อไปฉาบปูนเรียบ ความสูงของผนัง สูง 2.10 ม.

ผนังก่ออิฐ 1/2 แผ่น ด้านนอกฉาบปูนเรียบหลอด / ด้านในกรุกระเบื้องเคลือบขาว 4"x4" สูง 1.50 ม. ห่อไปฉาบปูนเรียบ ความสูงของผนัง 2.00 ม. ห่อไปเป็นช่องกระจกฟ้าเกล็ดดิดทายขนาด 5"x 1.5 หุน วงกบไม้ 2"x4" สูงจากท้องฝ้าเพดาน/ท้องคาน

ผนังไม้ลัดยาง 4 มม. กรุ 2 ด้าน เคร่าไม้เนื้อแข็ง 1½"x 3" @ 0.40 x 0.60. บรรจุใยฉนวนไม้เนื้อแข็ง 2"x4" สูงเสมอวงกบหน้าต่างตัวล่างทั่วไป (ประมาณ. 0.85 ม.) บัวเชิงผนังไม้เนื้อแข็ง 3/4"x4"

ผนังก่ออิฐ 1/2 แผ่น ฉาบปูนเรียบ 2 ด้าน ความสูงประมาณ 0.80 ม. ห่อไปเป็นช่องกระจกใสหนา 1.5 หุน ดิดทาย สูงจนถึงระดับ 2.00 ม. ปีวงกบไม้ 2"x4" และห่อไปเป็นช่องกระจกใสหนา 1.5 หุน. วงกบไม้ 2"x4" สูงจนจากท้องฝ้าเพดาน/ท้องคาน. (ขนาดช่องกว้างแต่ละช่องกว้าง 0.70 ม.)

ช่องกระจกฟ้าเกล็ดดิดทายขนาด 5"x 1.5 หุน สูงจากพื้นจนถึงท้องฝ้าเพดาน/ท้องคาน วงกบไม้ 2"x4"

ผนังอิฐ 1/2 แผ่น ด้านนอกฉาบปูนเรียบ/ ด้านในห้องน้ำ-ส้วม กรุกระเบื้องเคลือบขาว 4"x4" สูง 1.50 ม. ความสูงผนังดูแบบขยาย (ประมาณ 2.00 ม.) ห่อไปเป็นช่องระบายอากาศ กระจกฟ้า หนา 1.5 หุน 2 แผ่น วงเหมือนกัน 0.10 ม. หามลิ้ม วงกบไม้ 2"x4" สูงจากท้องฝ้าเพดาน/ท้องคาน

ผนังก่ออิฐ 1/2 แผ่น ฉาบปูนเรียบด้านนอก ด้านในกรุกระเบื้องเคลือบขาว 4"x4" สูง 1.50 ม. ความสูงผนัง 1.50 ม. ห่อไปเป็นช่องกระจกฟ้าเกล็ดดิดทายขนาด 5"x1.5 หุน สูงจากท้องฝ้าเพดาน /ท้องคาน วงกบไม้ 2"x4

รายละเอียดพื้น

- พื้นหินขัด แบ่งด้วยสีเทาเหลือง : ปีคังนี้
  ห้องคนไข้ชาย/หญิง , ห้องแยกโรค , ทางเดิน -พักคอย -นั่ง (SEAT.)
  ห้องเก็บของ, ห้องเตรียมอาหาร , ห้องรักษา , ห้องเด็กอ่อน และ
  ห้องทำงานพยาบาล
- พื้นกระเบื้องโมเสค : ปีคังนี้
  ภายในห้องน้ำ-ส้วมทั้งหมด. และพื้นของแท่นส้วมด้วยเพื่อกันสิ่น
- พื้นซีเมนสีที่เส้น : ปีคังนี้
  ระเบียงทั้งหมด และ ทางลาด.

กองแบบแผน กระทรวงสาธารณสุข		แบบ	สถานีอนามัย 30 เตียง รพ. อำเภอ
อำนวยการ		แบบเลขที่ 2731/2530	แสดงแบบ รูปด้าน แปลน
อำเภอเมือง	อัครกาล อัครวรกุล		
สถาปนิก	สุนันทา กล้อวิไลจร		
วิศวกรโยธา	วีรา สุธาสีนันทน์		
นักผังเมือง			
วิศวกรเครื่องกล			
วิศวกรไฟฟ้า			
วิศวกรสุขาภิบาล		วันที่ 10 มีนาคม 2526	แก้ไขแบบ 1. โดย 2. โดย 3. โดย
หน.ฝ่ายวิชาการ	กรรณรัตน์ บุณยินทุ	จำนวน 13 แผ่นที่ 1	
หน.ฝ่ายคำนวณ	สวาท สกุลอิศิราวรรณ์		
หน.วิชาชีพ			
ผู้ตรวจสอบการคำนวณ	ชวลิต แก่นมณี		ผู้ตรวจสอบการออกแบบ ไพศรี ตันติสิริ