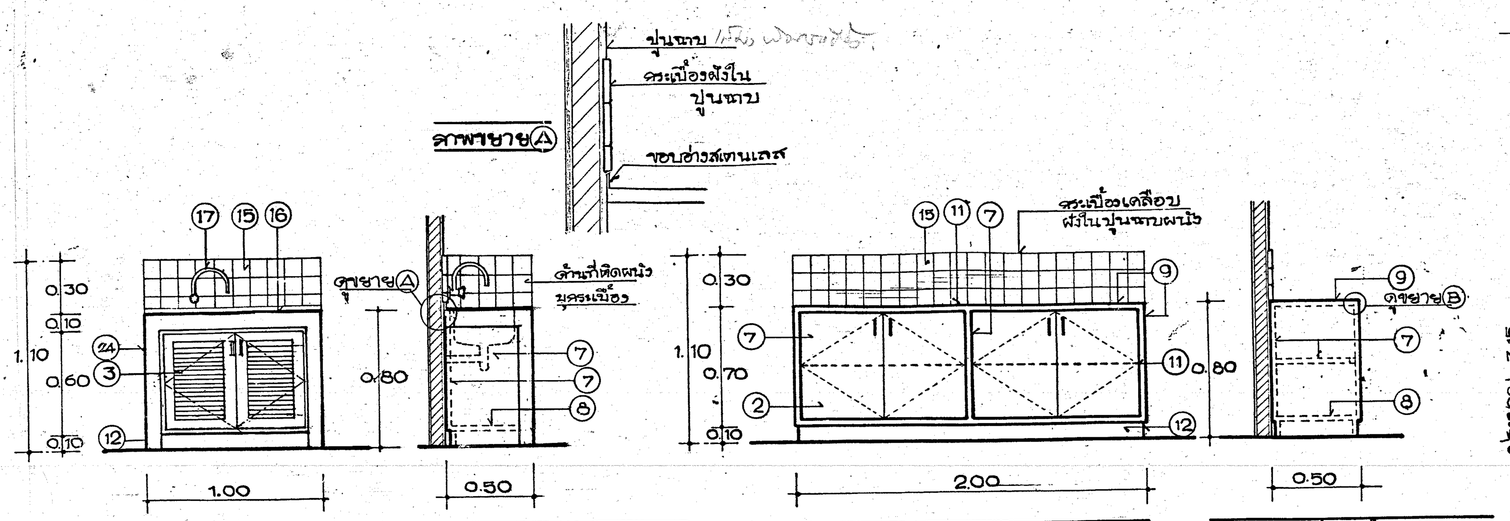

F.2 รูปด้าน 1:25 F.2 รูปด้านข้าง 1:25 F.4 รูปด้านหน้า 1:25 F.4 รูปด้านข้าง 1:25

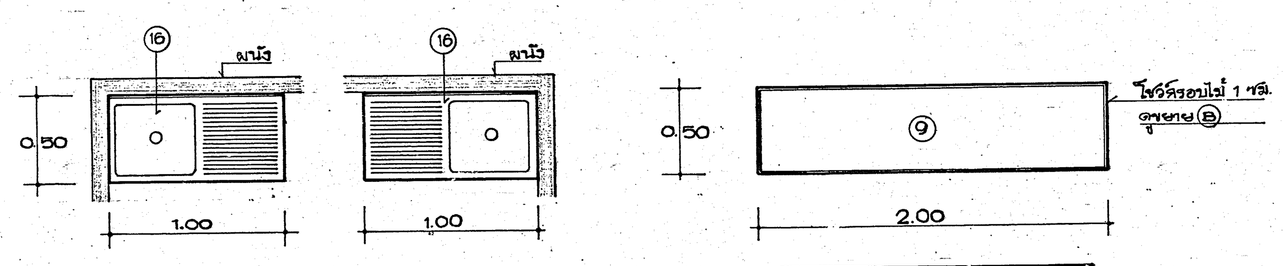

F.2 แปลน 1:25 F.3 แปลน 1:25 F.4 แปลน 1:25

หมายเหตุ: F.3 เหมือน F.2 ทุกประการ ยกเว้นลับข้าง เป็นขวา

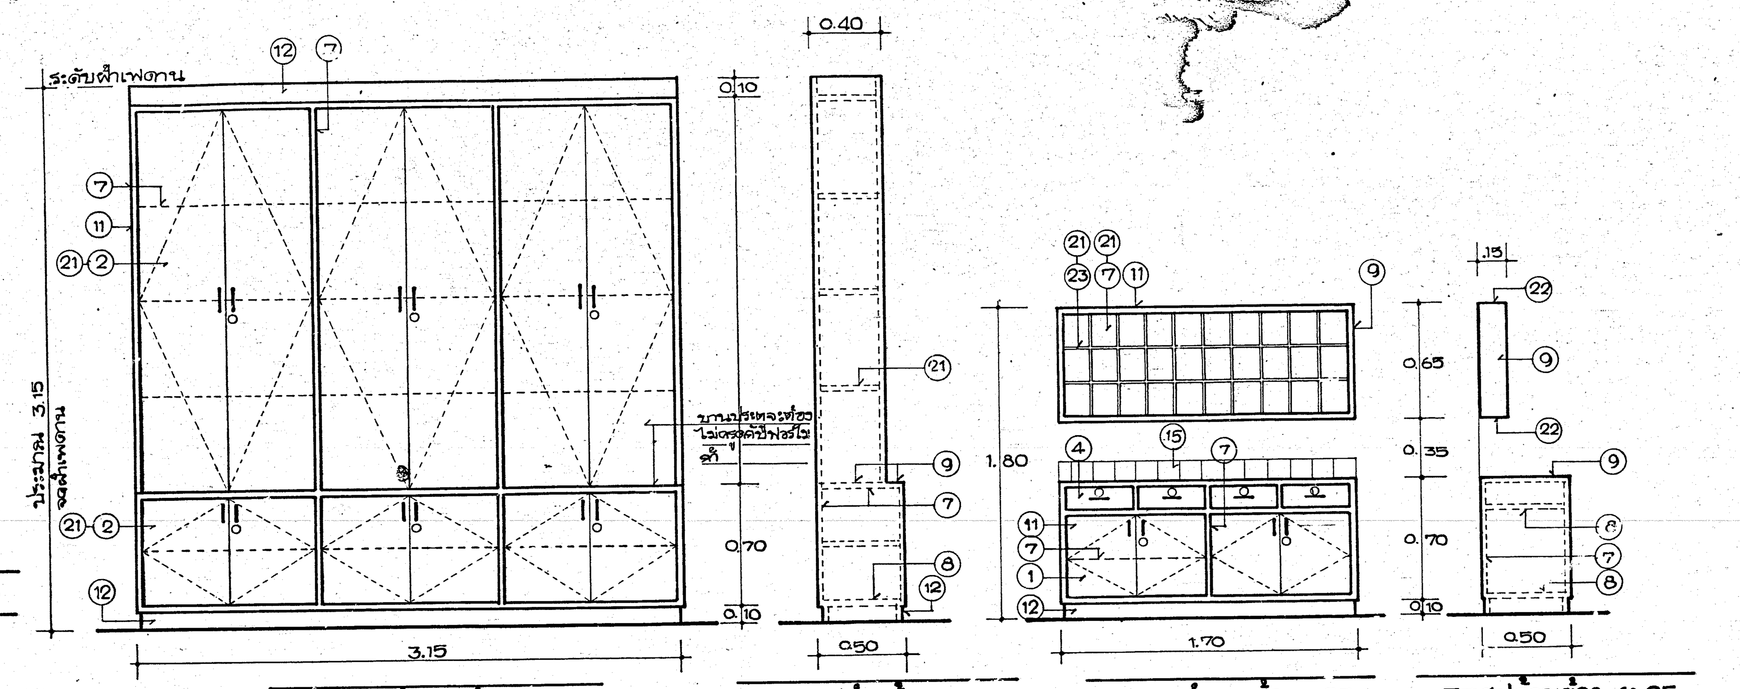

F.5 รูปด้านหน้า 1:25 F.5 รูปด้านข้าง 1:25 F.7 รูปด้านหน้า 1:25 F.7 รูปด้านข้าง 1:25

F.5 แปลน 1:25 F.7 แปลน 1:25

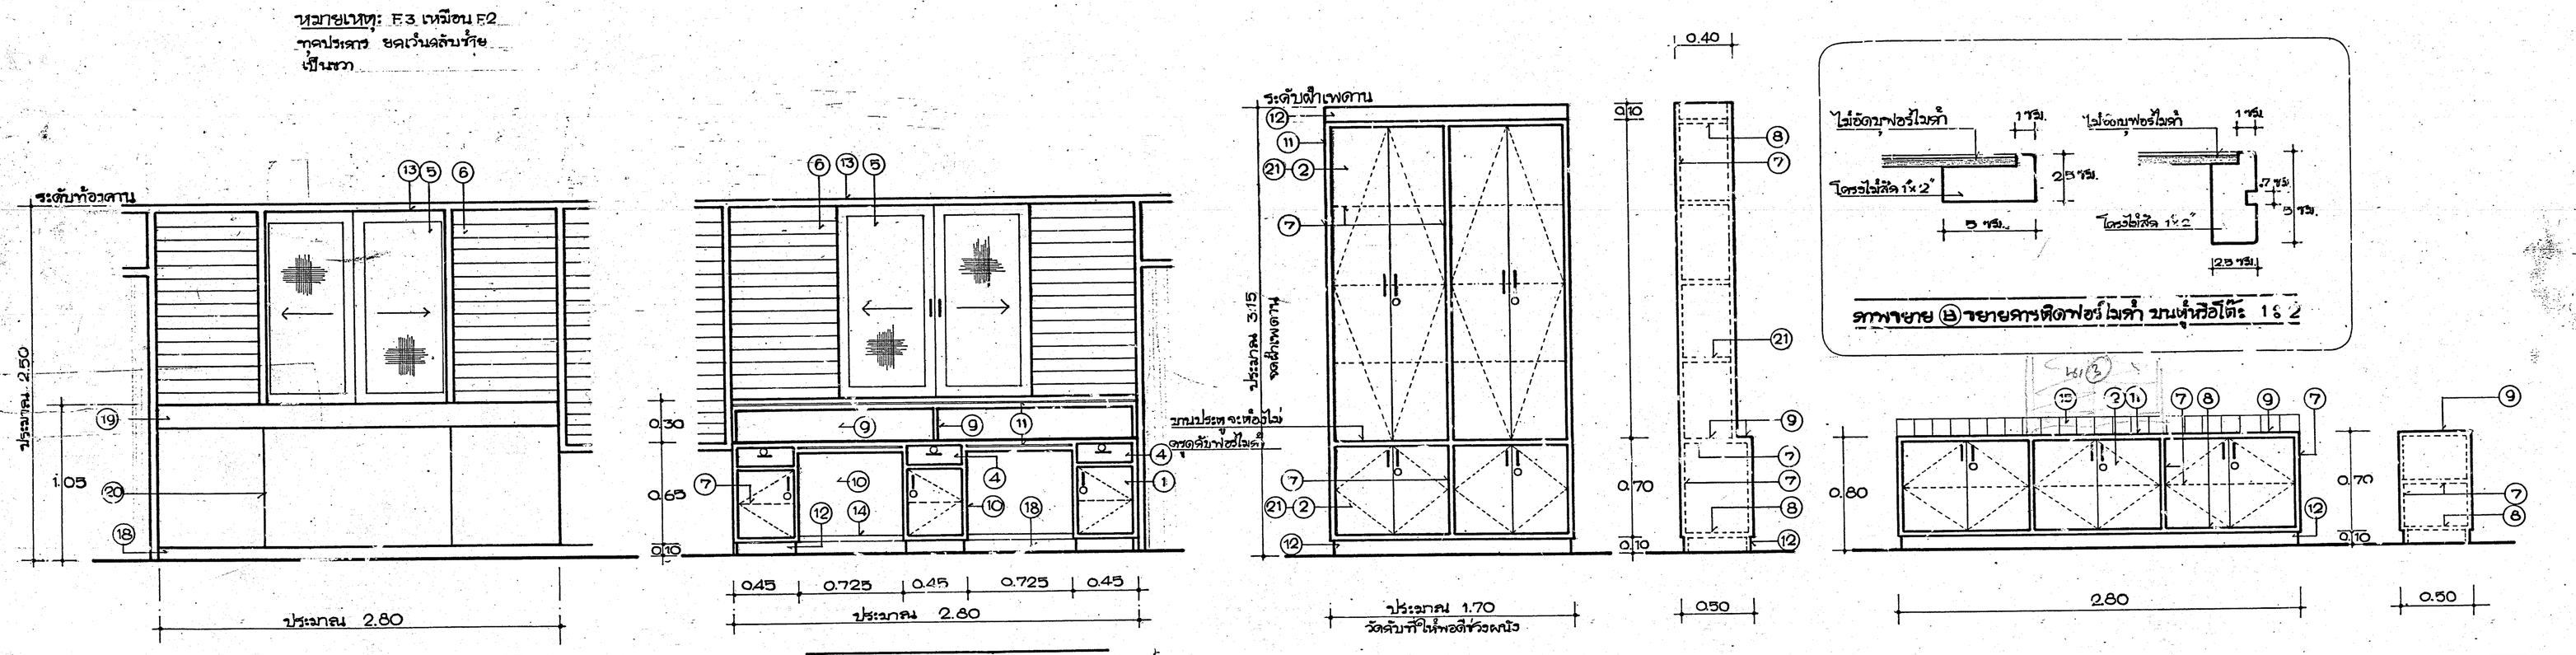

F.1 รูปด้านหน้า 1:25 F.1 รูปด้านหลัง 1:25 F.6 รูปด้านหน้า 1:25 F.6 รูปด้านข้าง 1:25 F.8 รูปด้านหน้า 1:25 F.8 รูปด้านข้าง 1:25

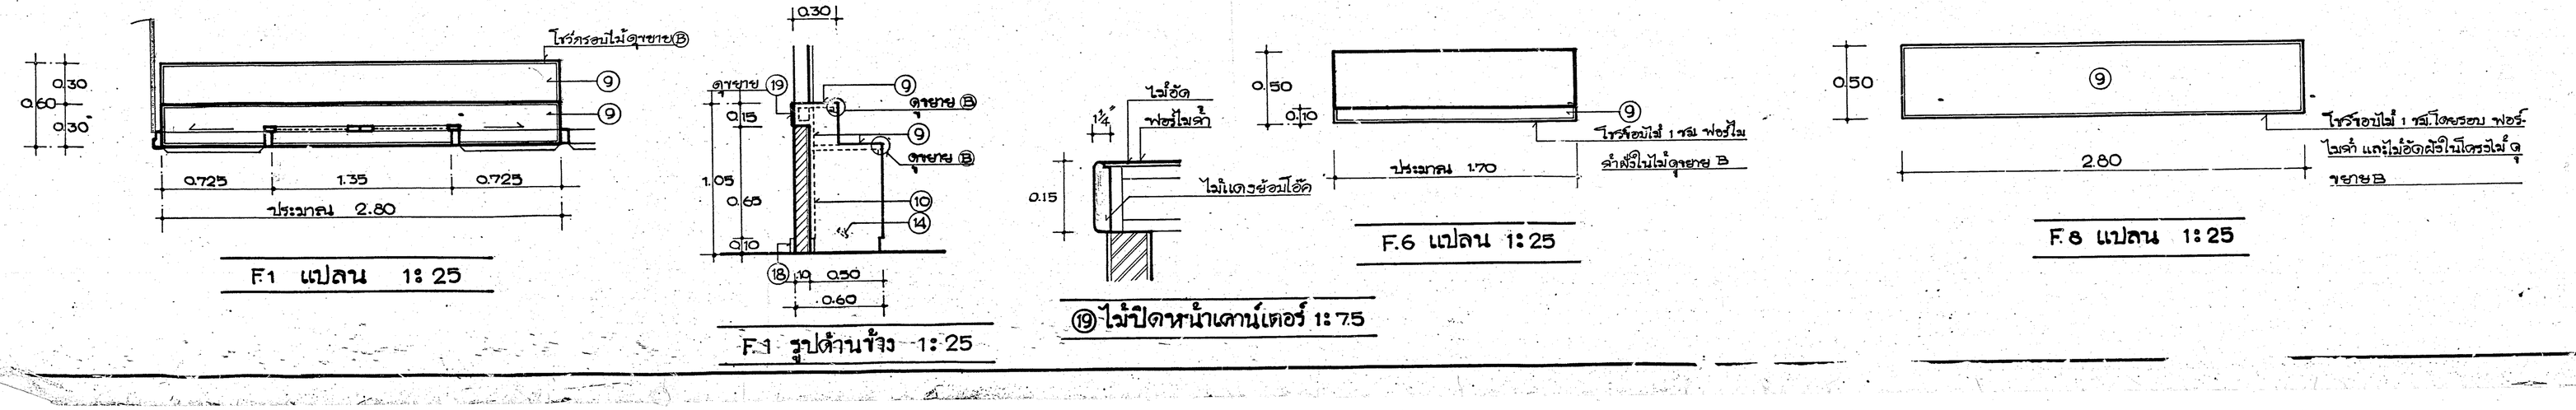

F.1 แปลน 1:25 F.1 รูปด้านข้าง 1:25 ⑲ ไม้ปิดหน้าเคาน์เตอร์ 1:7.5 F.6 แปลน 1:25 F.8 แปลน 1:25

รายการประกอบแบบครุภัณฑ์

① ประตูทางเข้าโครงไม้ 1"x2" ด้านนในครุไม้อัดยาง ด้านหน้าครุไม้อัดสีขาวแลคเคอร์ด้าน พร้อมด้ามปู, ลูกบิดและกลอนจับโลหะรูปตัว L

② ประตูบาน เปิดโครงไม้ 1"x2" ครุไม้อัดยาง 2 ด้าน ด้านหน้าหุ้มฟอร์มไมก้าสีขาวด้าน พร้อมด้ามปู ลูกบิดและกลอนจับโลหะรูปตัว L

③ ประตูบานเปิดครอบไม้สัก 1"x2" เคลือไม้สัก 1½"x2" ทาสีน้ำมันสีขาว ทั้งภายนอก,ภายใน พร้อมด้ามปู และมือจับโลหะรูปตัว L

④ สี่นชั้นไม้หน้าไม้สัก 3/4" ไม้ค้ำยันไม้เนื้อแข็ง ½" ครุไม้อัดยาง 6 มม. พร้อมลูกบิด และมือจับรูปตัว L

⑤ หน้าต่างบานเลื่อนครอบอลูมิเนียมสุดฟ้าลุ่งลวด พร้อมล้อเลื่อน และรางเลื่อนอลูมิเนียม ครอบ - และมือจับ

⑥ หน้าต่างบานเกล็ด ปรับมุมสุดฟ้าลระหลิใส พร้อมขอดครอบอลูมิเนียม มม.-ต่าง ด้านนในติดมุ้งลวด ครอบอลูมิเนียมชนิดกลอกทำความสะอาดได้

⑦ โครงไม้ 1"x2" ครุไม้อัดยาง 2 ด้าน

⑧ โครงไม้ 1"x2" ครุไม้อัดยาง 1 ด้าน

⑨ โครงไม้ 1"x2" ครุไม้อัดยาง 2 ด้าน บุฟอร์มไมก้าสีขาวด้าน ดูขยาย B

⑩ โครงไม้ 1"x2" ด้านนี้ โครงไม้รอบไม้สัก

⑪ เนตาราขอบที่โครงเป็นไม้สัก 1"x2" ทีสรวมทาสีลงแลคเคอร์ด้าน ดูขยาย B

⑫ ไม้เนื้อแข็ง 1"x4" ซ่อมไม้ฉัดเข้ม ไขลักษไม้ ทากาวด้วยแลคเคอร์ด้าน

⑬ วงกบไม้ 2"x4" ไม้สีพร้อมหมุดขาดาร

⑭ รัดพาไม้เนื้อแข็ง 1½"x3" ซ่อมไม้ฉัดเข้ม

⑮ บานกระทบเลื่อน 4"x4" สีขาว ฝังในผนังเรียบเสมอปูนฉาบผนัง

⑯ ฝาสแตนเลส ร่องมีที่ว่างขาน ขนาดประมาณ 0.50x1.00 ม. ดูรูปขยาย A ขยาย ... ติดตั้งตามแบบด้วยเดอกาวที่ความร้อนสูงได้ ฟอปรมา แลเท่อระบายน้ำเป็นผนัง ตามเส้นประที่แสดงไว้ในรูปตัด

⑰ ล็อคขวางร้าวไม้กล่าวหลังผนัง ส่วนของท่อที่โผล่ออกนอกผนังทั้งหมด ต้องทุบปิดเรียบ

⑱ บ่อพักวงกลมรัศมีสีเหลืองกันน้ำหกเลือด

⑲ ไม้แผ่นหนา 1¼" ความกว้างแผ่นแล้วเหลือ 15 ซม. (ตามแบบขยาย) ซ่อมไม้ฉัด

⑳ เซ็ทเรื่องปูนฉาบ

㉑ ลายไม้ทุ่พ่นสีน้ำมันสีขาวโดยรอบ

㉒ ทาสีน้ำมันสีขาว

㉓ ไม้ฉัด 10 มม.

㉔ ... เส้นบุกรณ์เพื่องเครื่องแขวนขาดสาด 4"x4" พร้อมช่องตามที่ระบุในแบบ

หมายเหตุ: ฟอร์มไมก้าที่ใช้ในงานครุภัณฑ์ทั้งหมดต้องหนาไม่น้อยกว่า 1.2 มม. ส่วนที่เป็นไม้ให้ทั้งหมดของฟอร์มนิเคลร์ทูศรีจันสำหรับอาคารนี้ ต้องทาเซ็ทเล็ทเคลือบป้องกันตลอด ชนิดไม่มีสีสะแกาแลคเคอร์ หรือทาสีรับ ส่วนที่ไม่ต้องทาสีเพื่อนำไปใช้แต่ด้านหลังผู้ที่ติดตั้งให้ทาแลคเคอร์ใสด้วย ก่อนติดตั้ง

กองแบบแผน กระทรวงสาธารณสุข		แบบ	ตึกคนไข้ 30 เตียง โรงพยาบาลอำเภอ
อำนวย		แบบเลขที่	
อำนวยเรียน ชีสุดา กงแก้ว		2731/2530	แสดงแบบ ครุภัณฑ์ F1. F2. F3. F4. F5.
สถาปนิก ภูมินา กวัยวิไล			
วิศวกรโยธา วิรัา สุธาสินีนานาท์			
นักผนกกล			
วิศวกรเครื่องกล			
วิศวกรไฟฟ้า			
วิศวกรสุขาภิบาล		วันที่ 10 มกราคม 2526	
นน ป.วิชาการ กรวรนรัตน์ บุณยนุช		จำนวน แผ่นที่	แก้ไขแบบ 1. โดย 2. โดย 3. โดย
นน. ช่วยคำนวณ สถาปัต สกุลอิศิริตาวณน์		13 4	ผู้อำนวยการกองฯ ไพรี ลิ้นเลิศ
นน. ช่วยอำนวย			
นน. ช่วยอำนวยการ ... วิวัต แก้วแววณี			