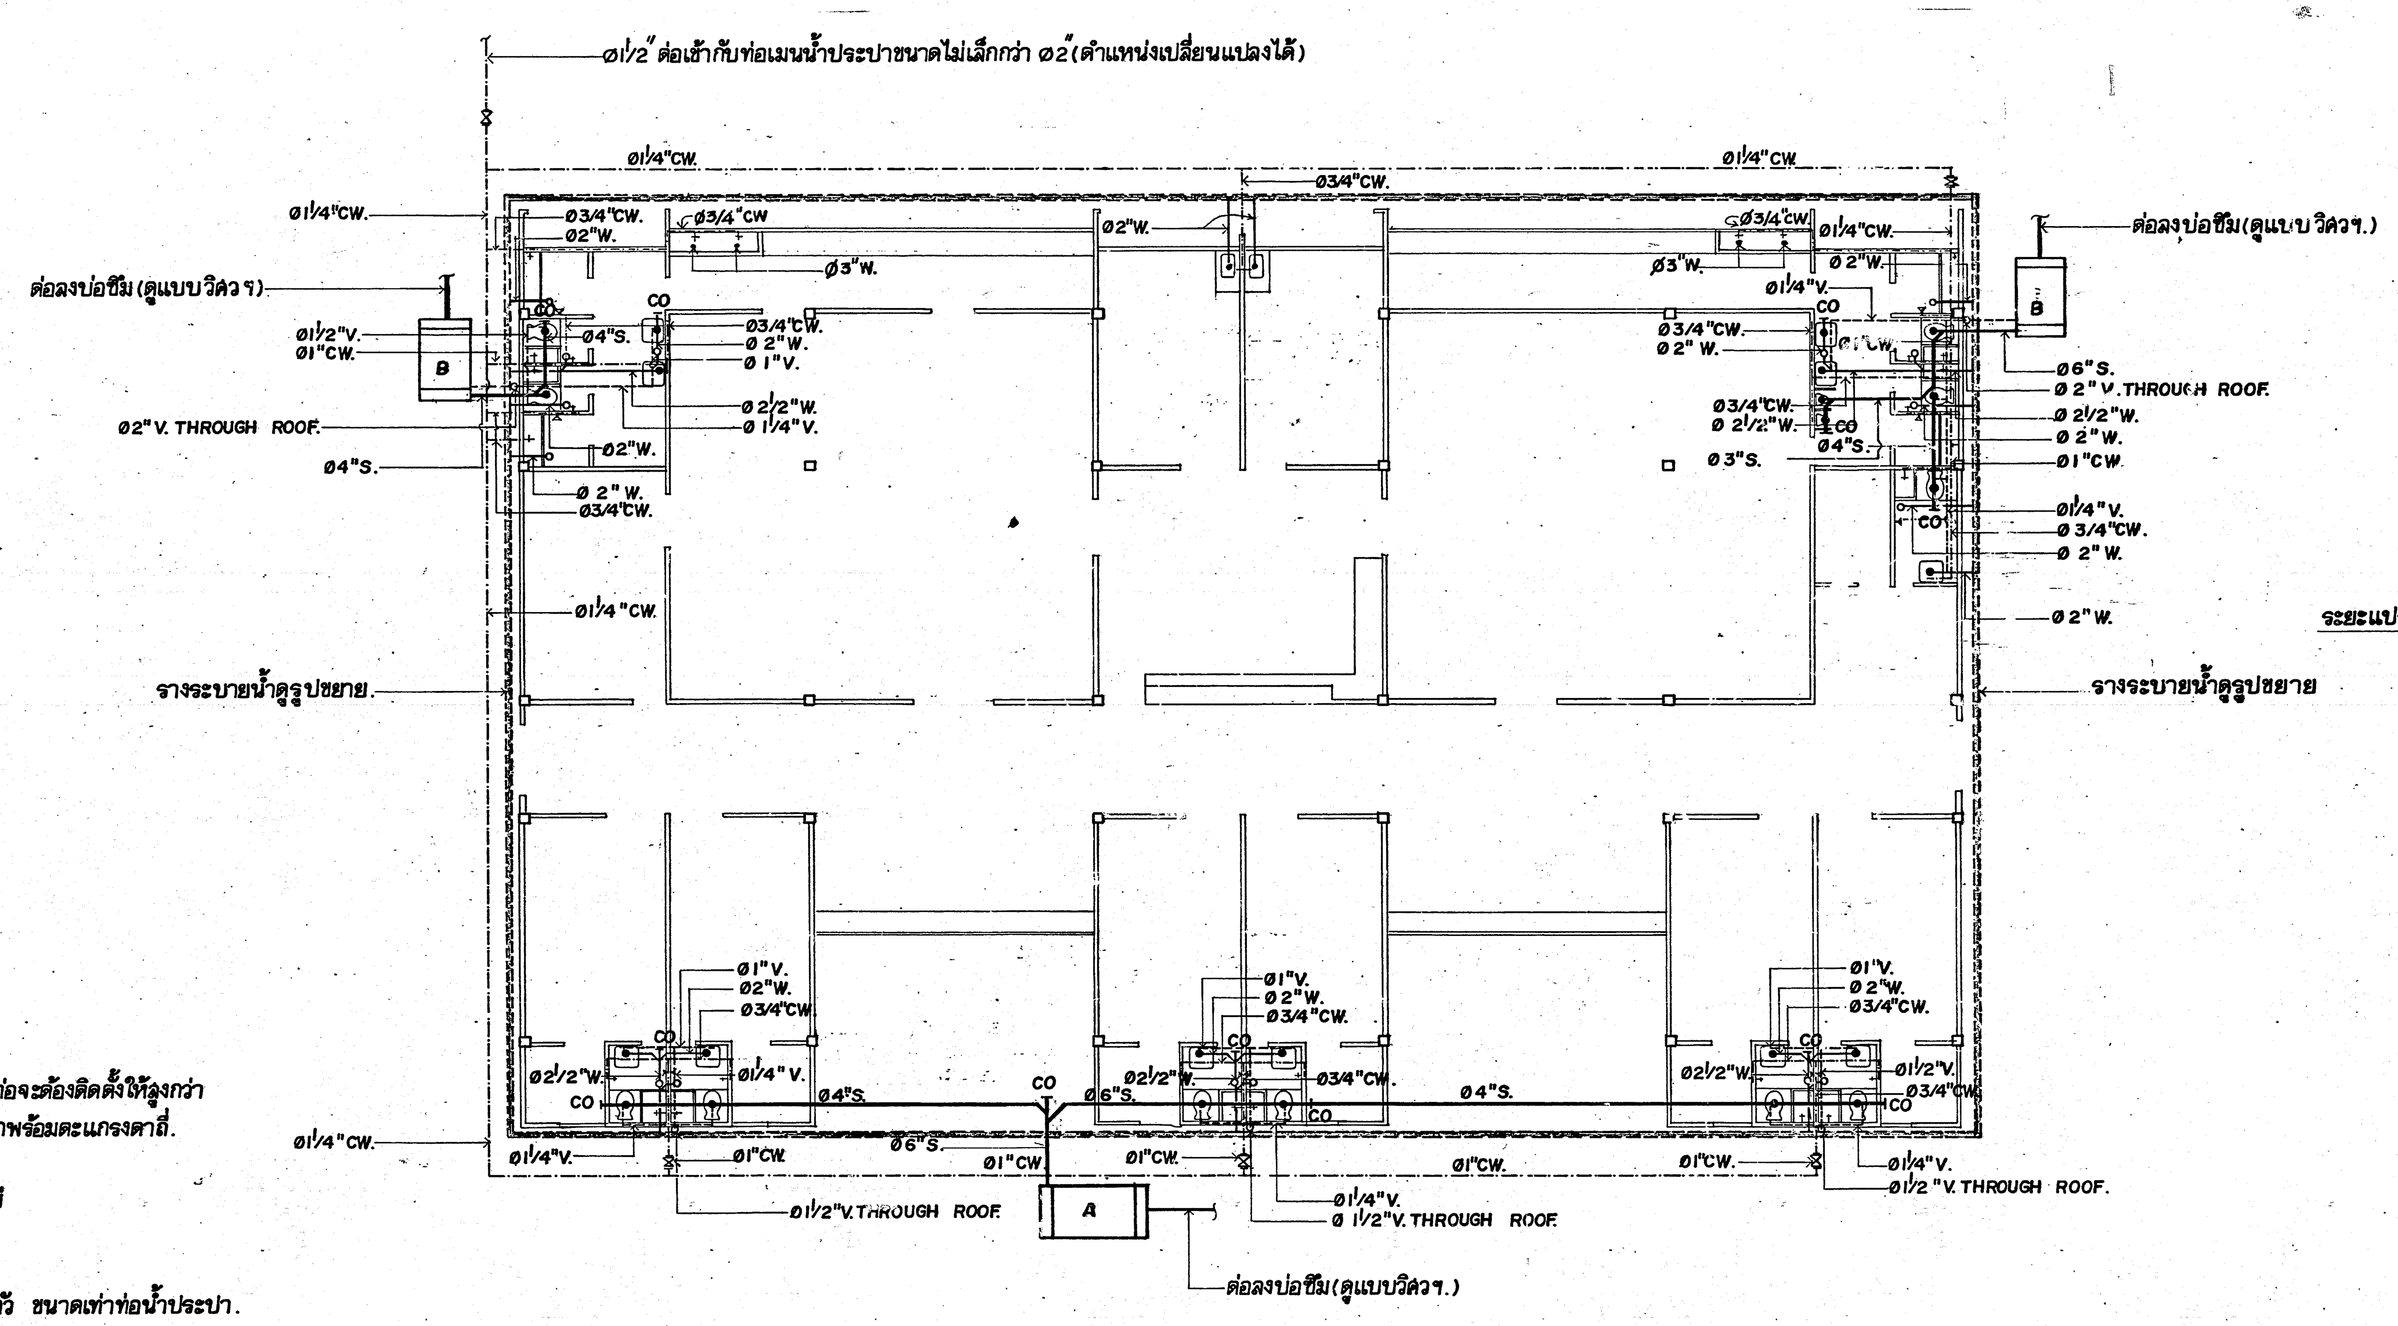

แปลนการเดินท่อระบบสุขาภิบาล 1:100

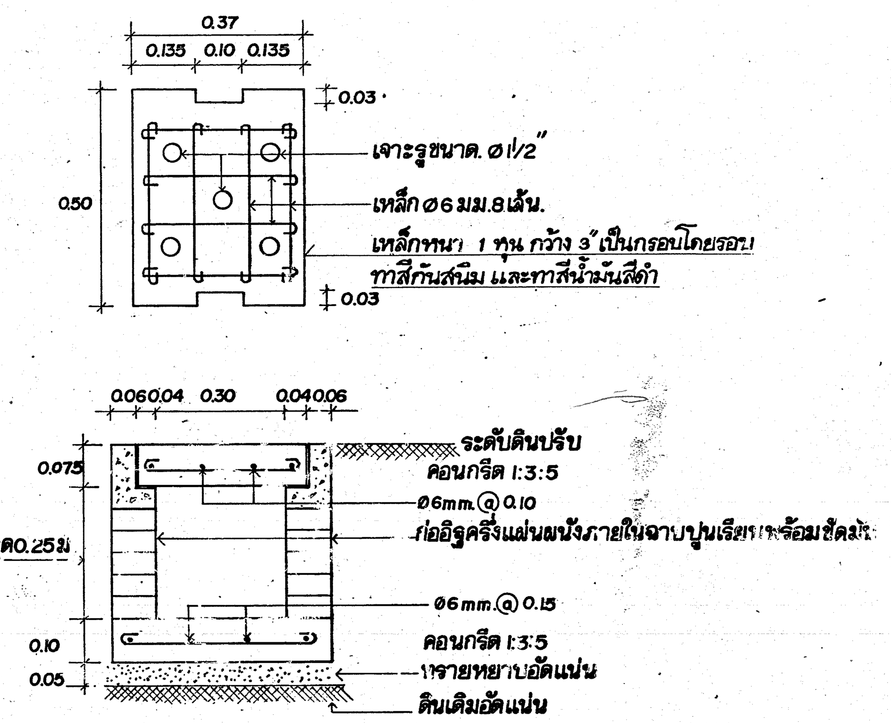

ขยายรางระบายน้ำรอบอาคาร สเกล 1:10 SLOPE 1:250

หมายเหตุ

- ท่อระบายอากาศจะต้องเดินท่อออกจากลุขภัณฑ์ทุกๆจุดโดยท่อจะต้องติดตั้งให้สูงกว่าลุขภัณฑ์นั้น แล้วโผล่ออกนอกอาคารปลายท่อติดลามทางฉากพร้อมตะแกรงตาถี่.
- ท่อลวม ใช้ท่อเหล็กหล่อชนิดหนา
- ท่อระบายน้ำทิ้ง, ท่อน้ำประปา ใช้ท่อเหล็กอาบสังกะสีคลาส.บี
- ท่อระบายอากาศ ใช้ท่อเหล็กอาบสังกะสี คลาส.เอ
- co ใช้ชนิดฝาทองเหลือง หรือทองเหลืองชุบโครเมียม
- การติดตั้งประตูน้ำจะต้องติดตั้งประตูน้ำ 1 ตัวต่อ ยูเนียน 1 ตัว ขนาดเท่าท่อน้ำประปา.
- รางระบายน้ำรอบอาคาร(ดูแบบขยาย). ทิศทางการไหลจะกำหนดขณะก่อสร้าง.
- รายละเอียดลุขภัณฑ์ดูแบบขยายห้องน้ำประกอบ. *และดูแบบครุภัณฑ์ประกอบด้วย*
- ให้ดูรายละเอียดรายการประกอบแบบทั่วไป ของกองแบบแผน หัวข้องานสุขาภิบาล.
- รางระบายน้ำทิ้งให้ระบายไปยังท่อระบายน้ำทิ้งของอาคารณะหรือตำแหน่งที่เหมาะสมซึ่งจะกำหนดให้ในขณะก่อสร้าง.
- *พื้นให้เอียงลาดสวยสำท่อ*

S	ท่อส้วม
W	ท่อระบายน้ำทิ้ง
CW	ท่อน้ำประปา
V	ท่อระบายอากาศ
—o—	รูระบายน้ำที่พื้น
CO	ช่องทำความสะอาด
- - - -	ทางระบายน้ำรอบอาคาร

ชื่อโครงการ		แบบ
		ตึกคนไข้ 30 เตียง รพ.อำเภอ.
ชื่อแบบ	คุกช้อย สารบุญ	
	รูปินา กัยวิเชียร.	
	วิชา สุธามีนนท์	
		2701/2530
		แปลนการเดินท่อ, รางระบายน้ำ.
	สุรลักดิ์ สิริวรวิทย์	10 มกราคม 2526
ผู้ปฏิบัติการ	กรรณเรงค์ บุณยินทุ	
	ลมชาย ลกุลอัสรียากรณ์	
	ช่วลิต แก่นมณี	13 9 ไชศิริ ตันติริ