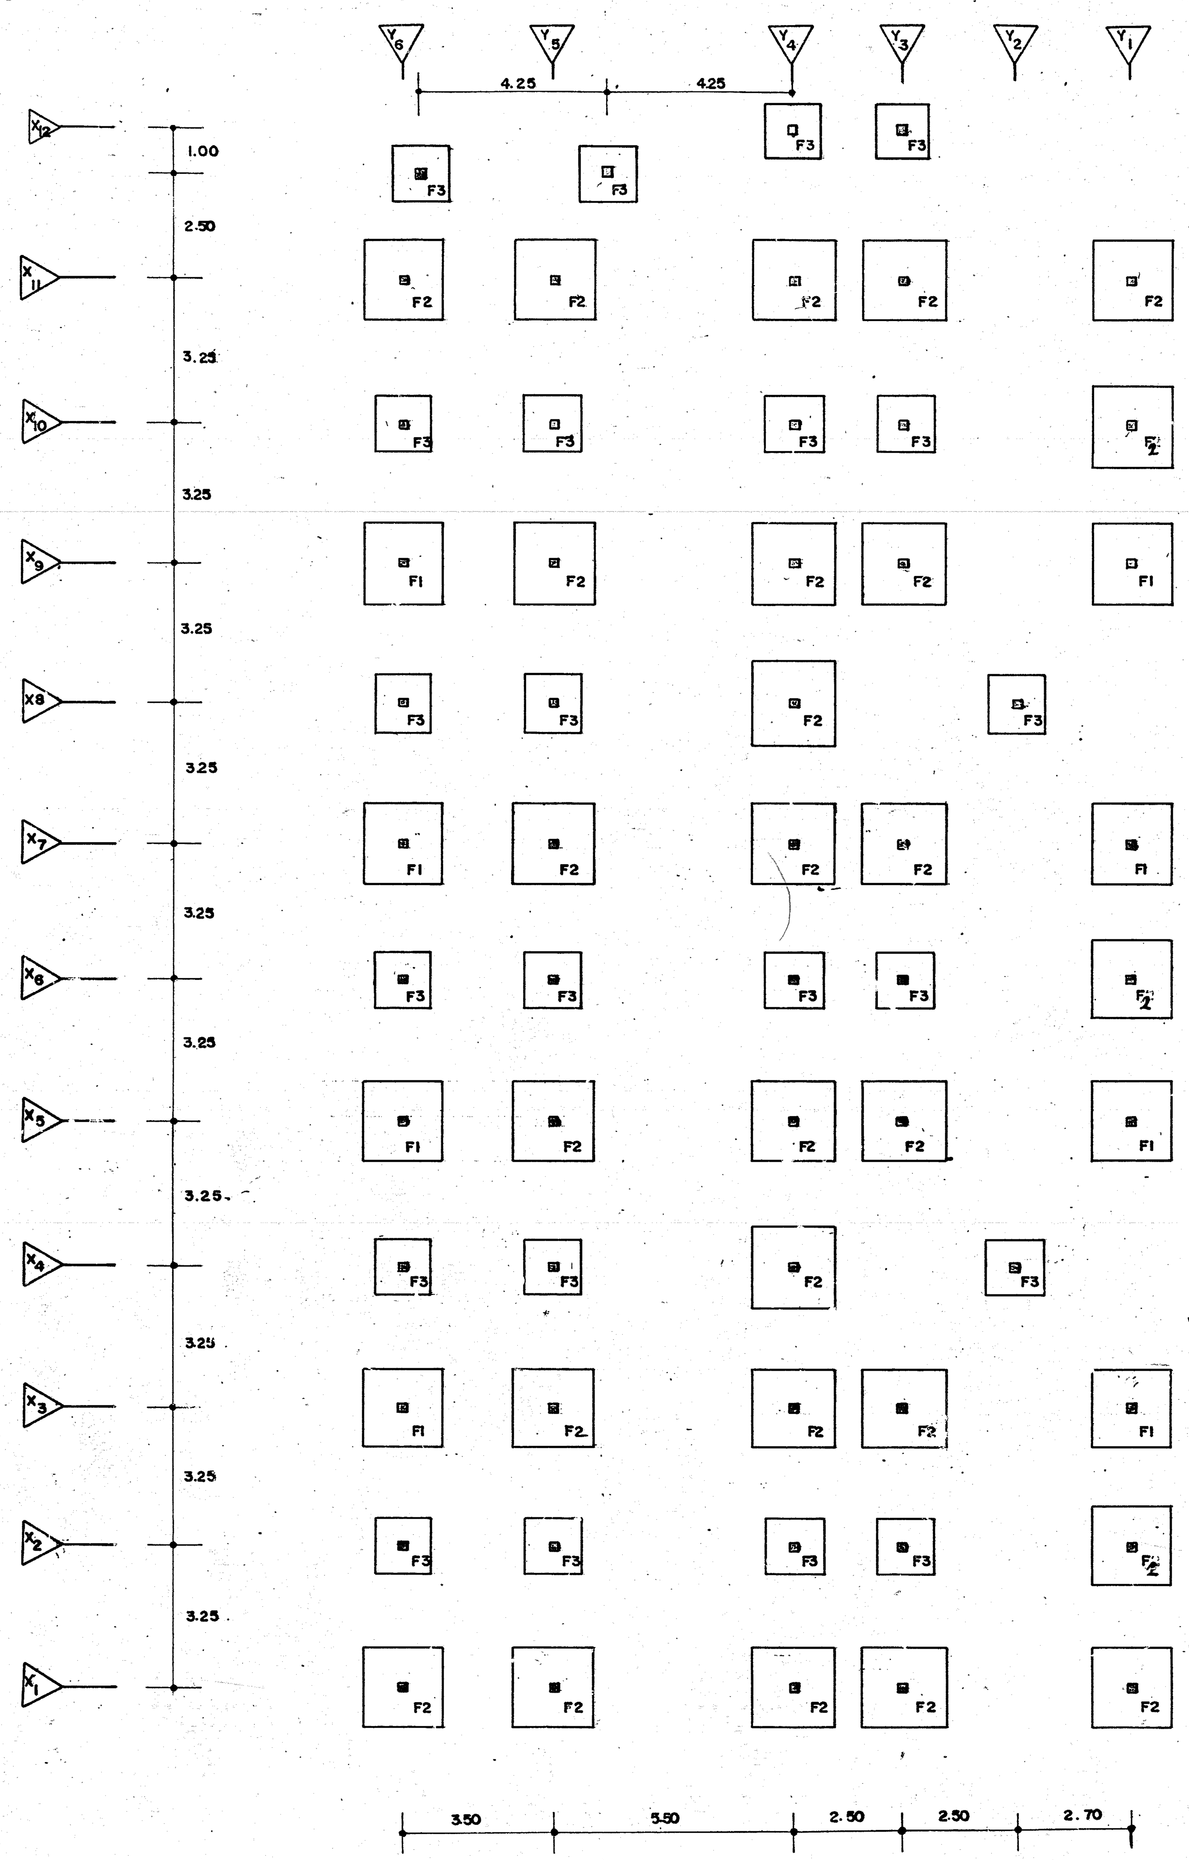

ผัง ฐานราก มาตราส่วน 1 : 100

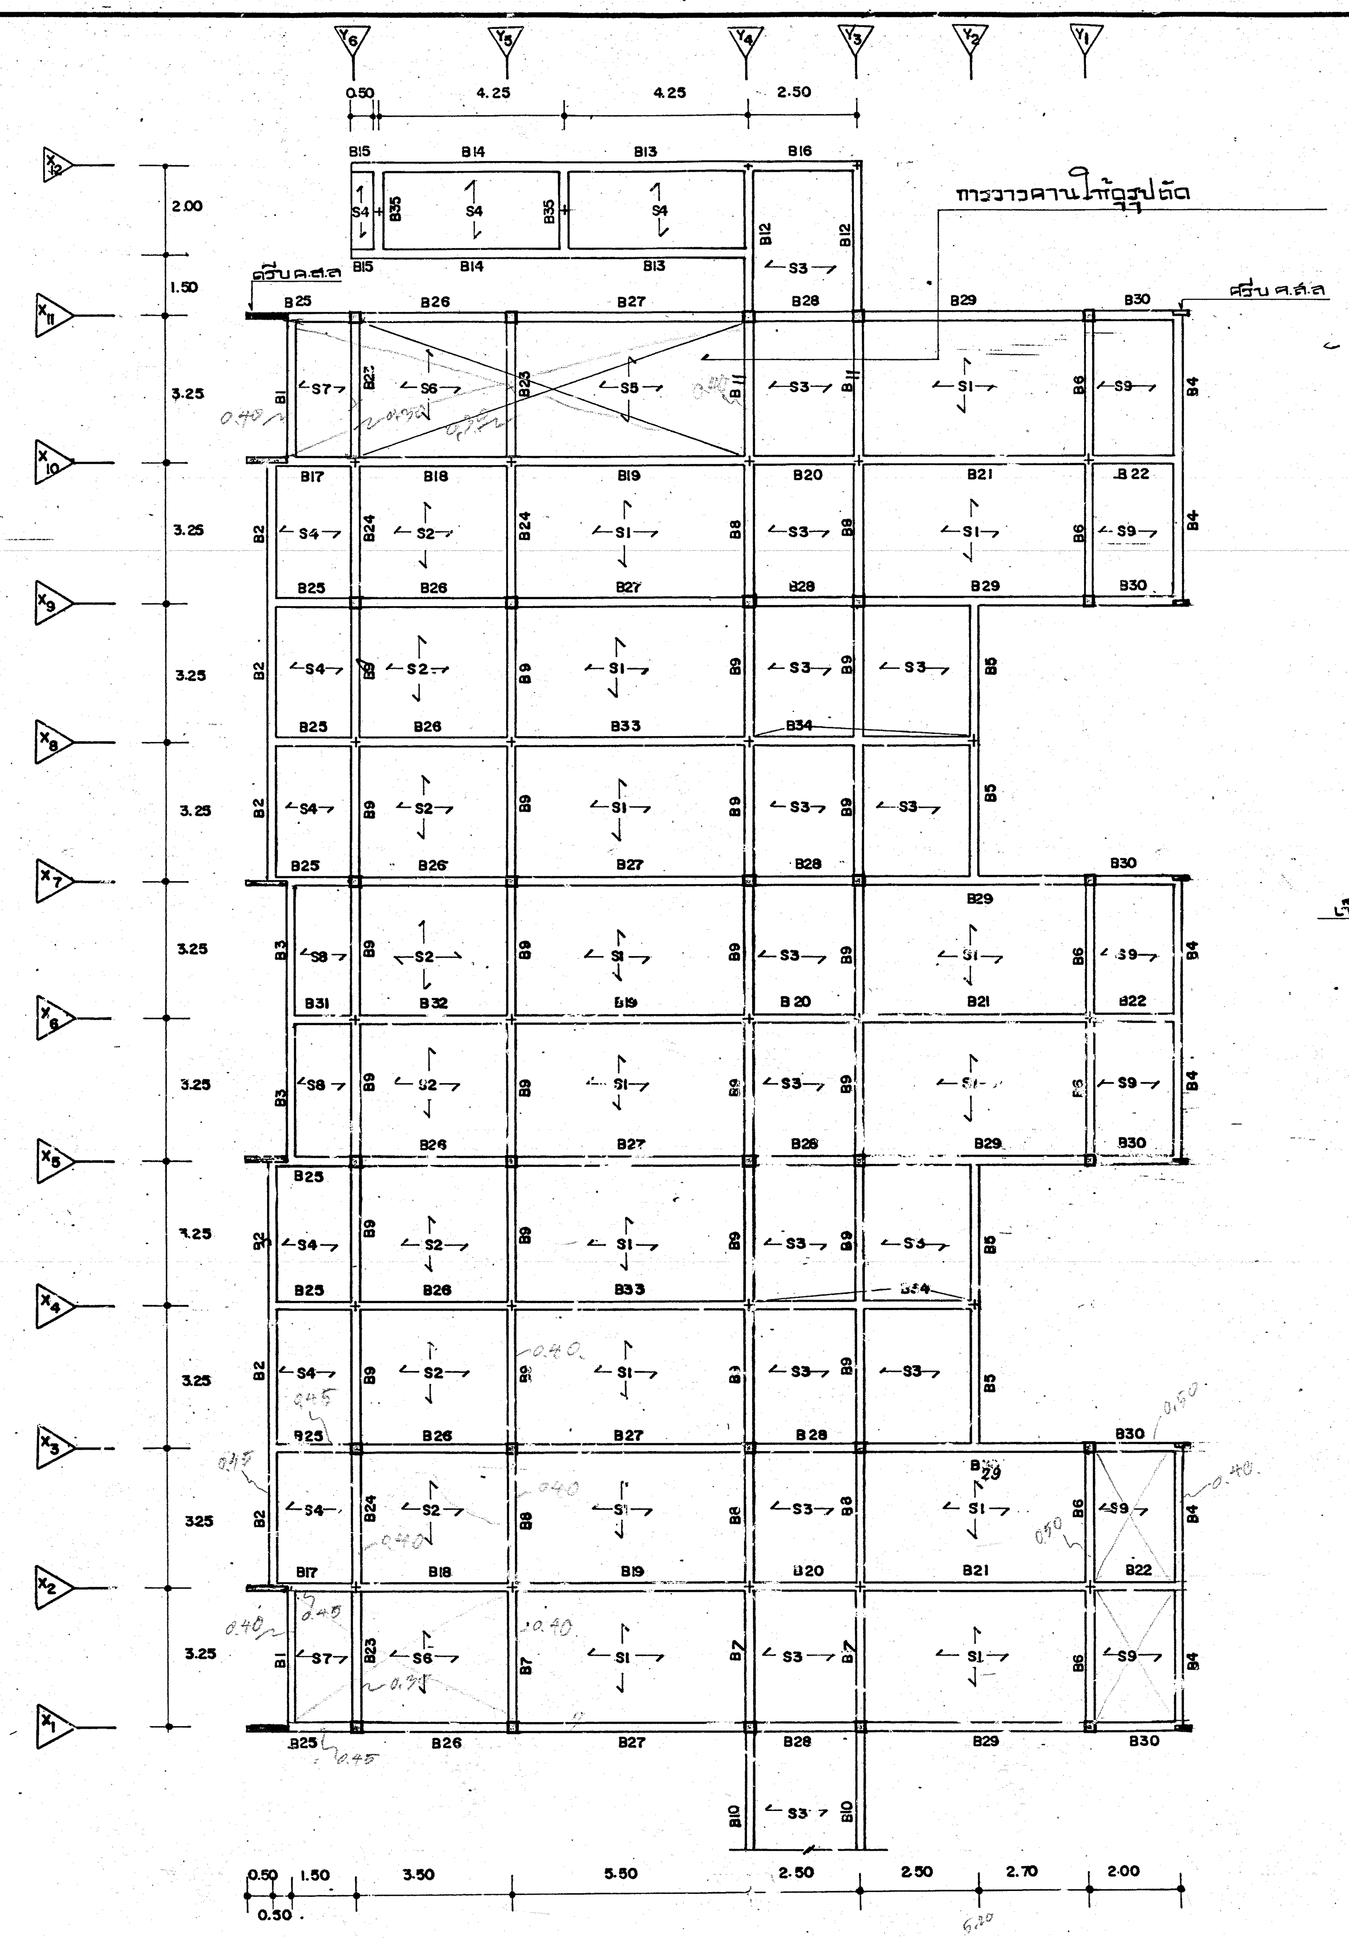

ผังคาน พื้น ชั้นล่าง มาตราส่วน 1 : 100

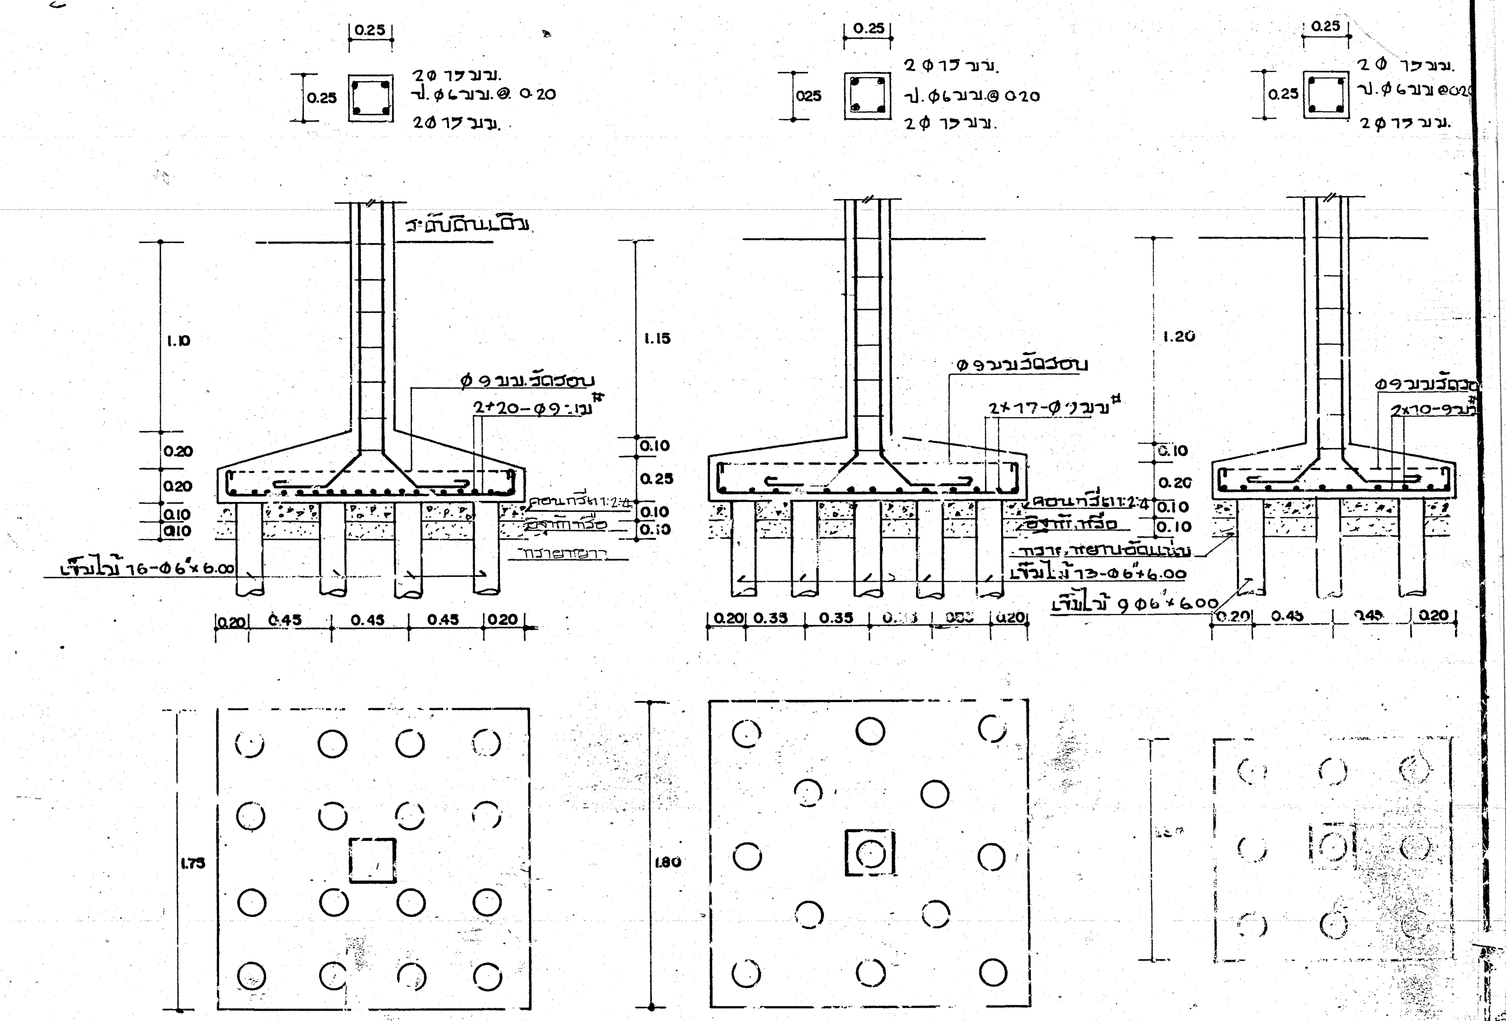

ขยาย ฐานราก F1 ขยาย ฐานราก F2 ขยาย ฐานราก F3

กองแบบแผน กระทรวงสาธารณสุข		แบบ	อาคาร คอนโดมิเนียม 30 เตียง รพ. สำนักงาน
สำรวจ		แบบเลขที่ 2731/2530	แสดงแบบ ผังฐานราก คาน พื้น ,ขยายฐานราก
ช่างเขียน นานิช กฤตาลว			
จดบันทึก สุวัจนา กรัยวิเชียร			
วิศวกรโยธา วิชา ชุลาลีปิยนนท์			
นักผังเมือง			
วิศวกรไฟฟ้า			
วิศวกรสุขาภิบาล			
วิศวกรวิจัยการ กรรณการีย์ บุณยรักษ์		วันที่ 10 มกราคม 2526	แก้ไขแบบ 1. โดย 2. โดย 3. โดย
ผู้ช่วยสำนวน ชวนาย เกตุอิศวิยาวรรณ์		จำนวน 13	แผ่นที่ 5
ผู้ช่วยสำนวน			ผู้อำนวยการกลุ่ม ไกศรี ตันศิริ
ผู้ช่วยวางรายงานการ ชวลิต แก้วมณี			