




แปลนฐานราก  
มาตราส่วน 1 : 100

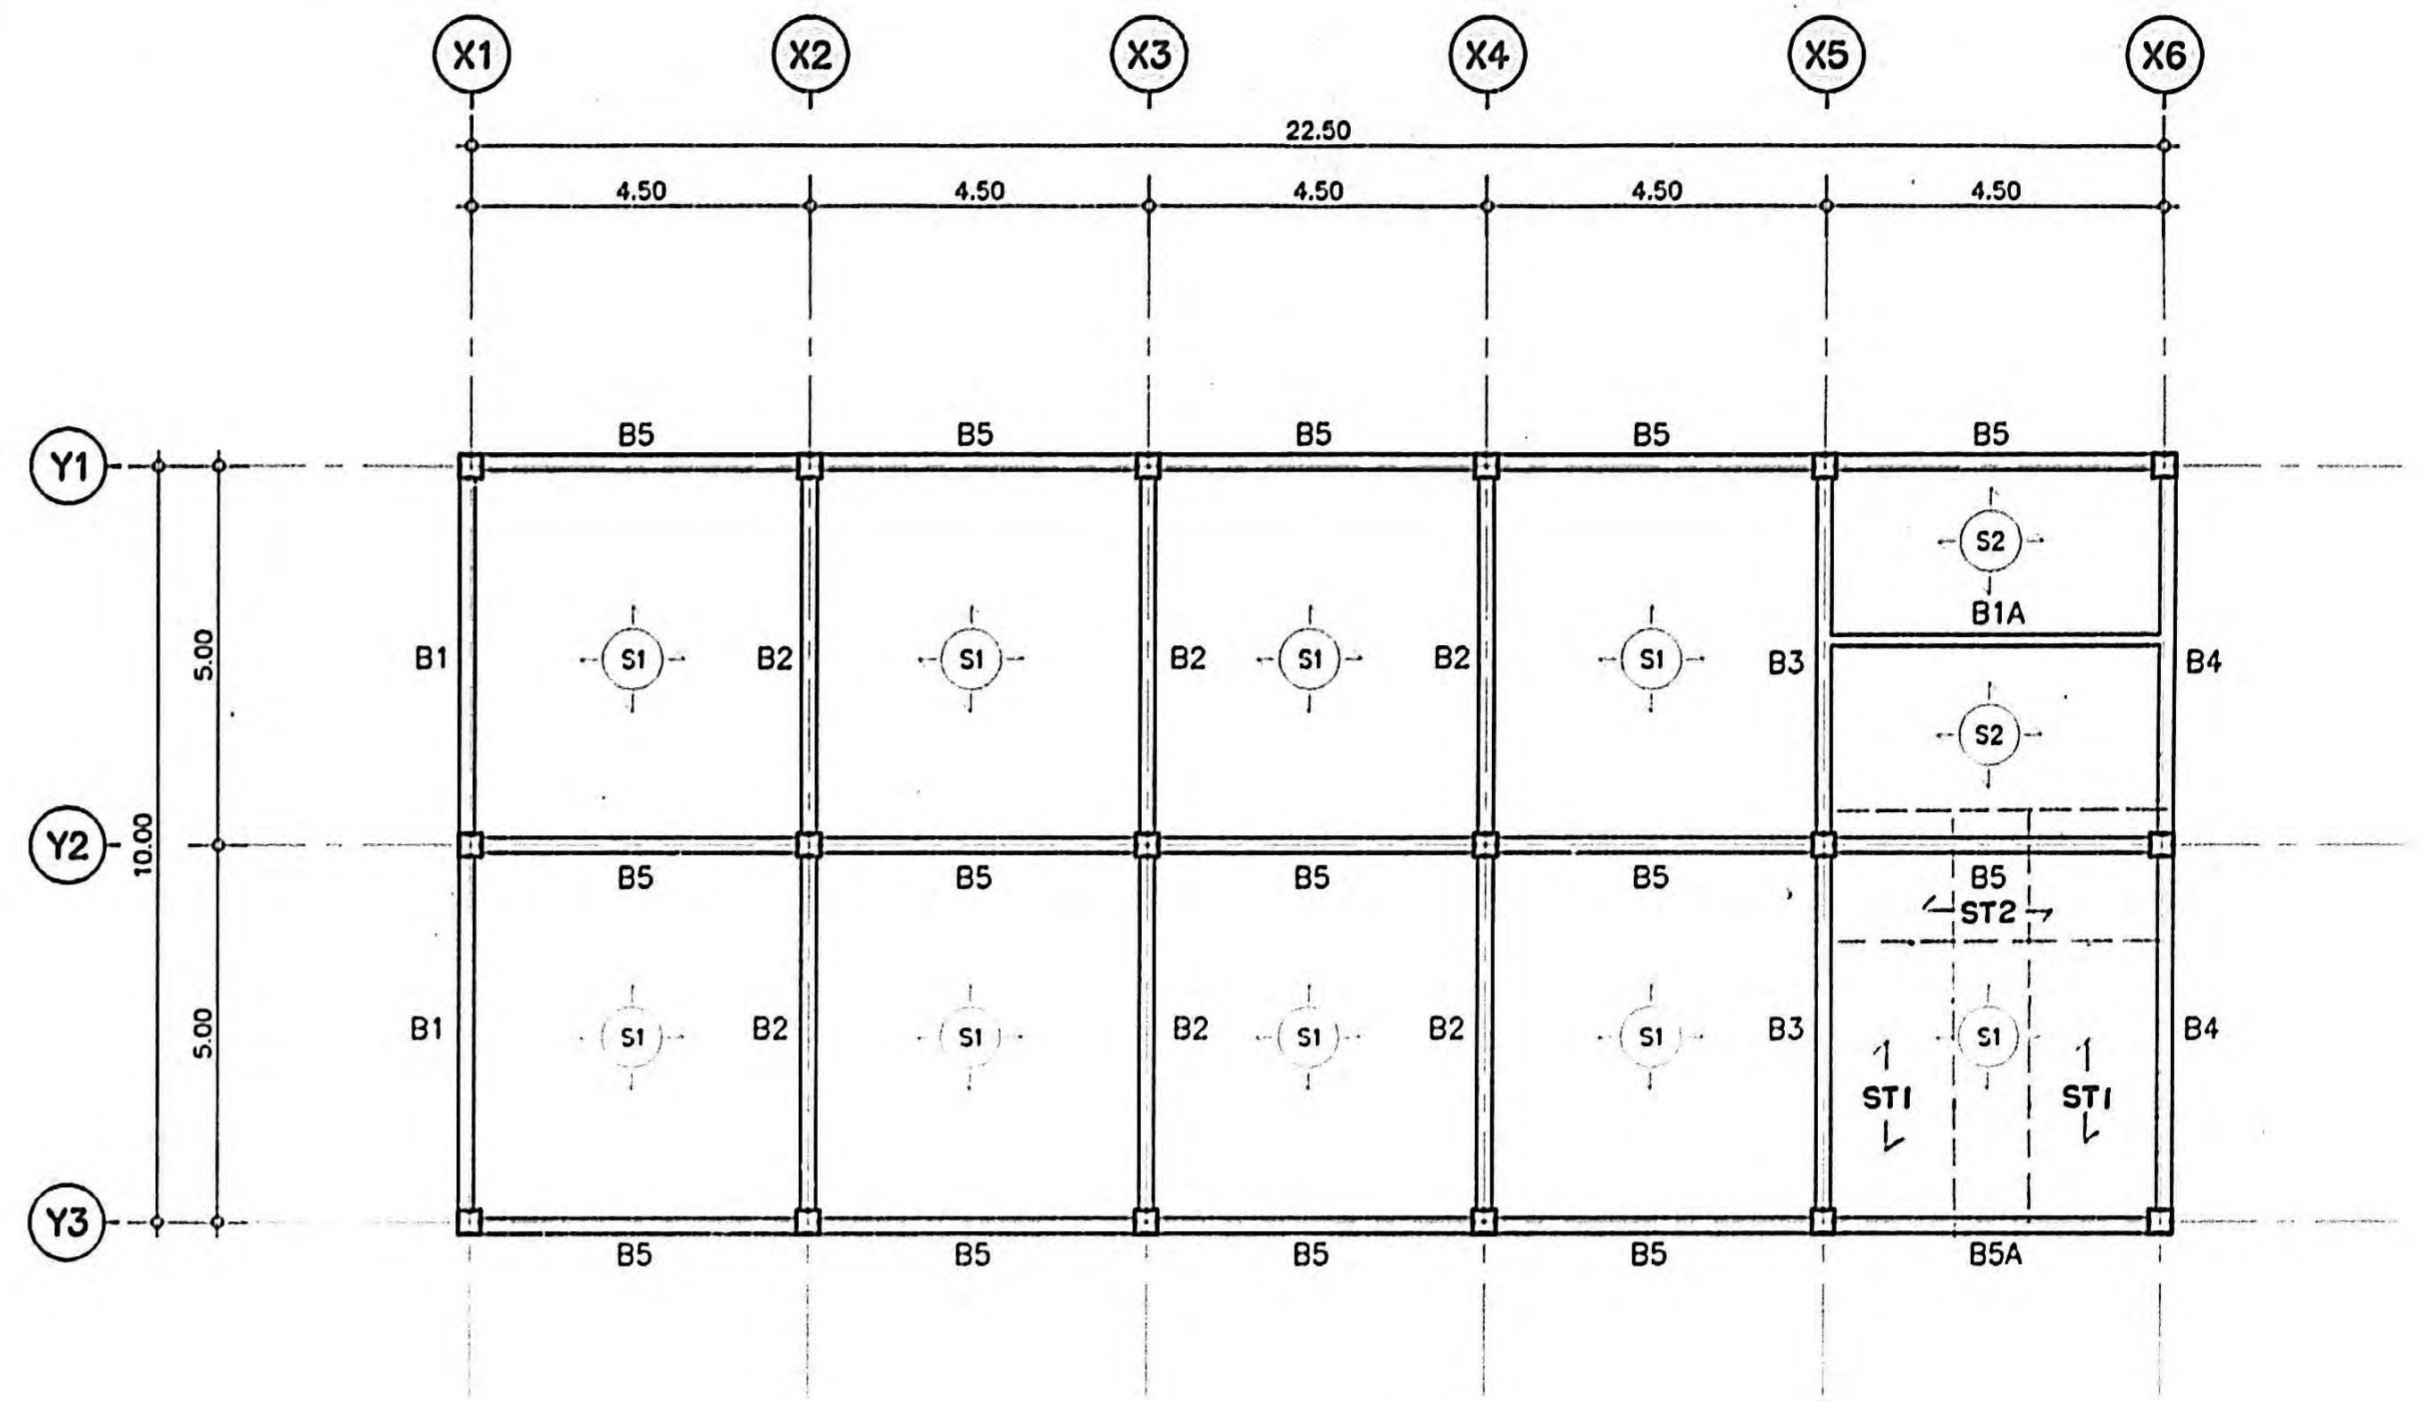

แปลนคานพื้นชั้นที่ 1  
มาตราส่วน 1 : 100

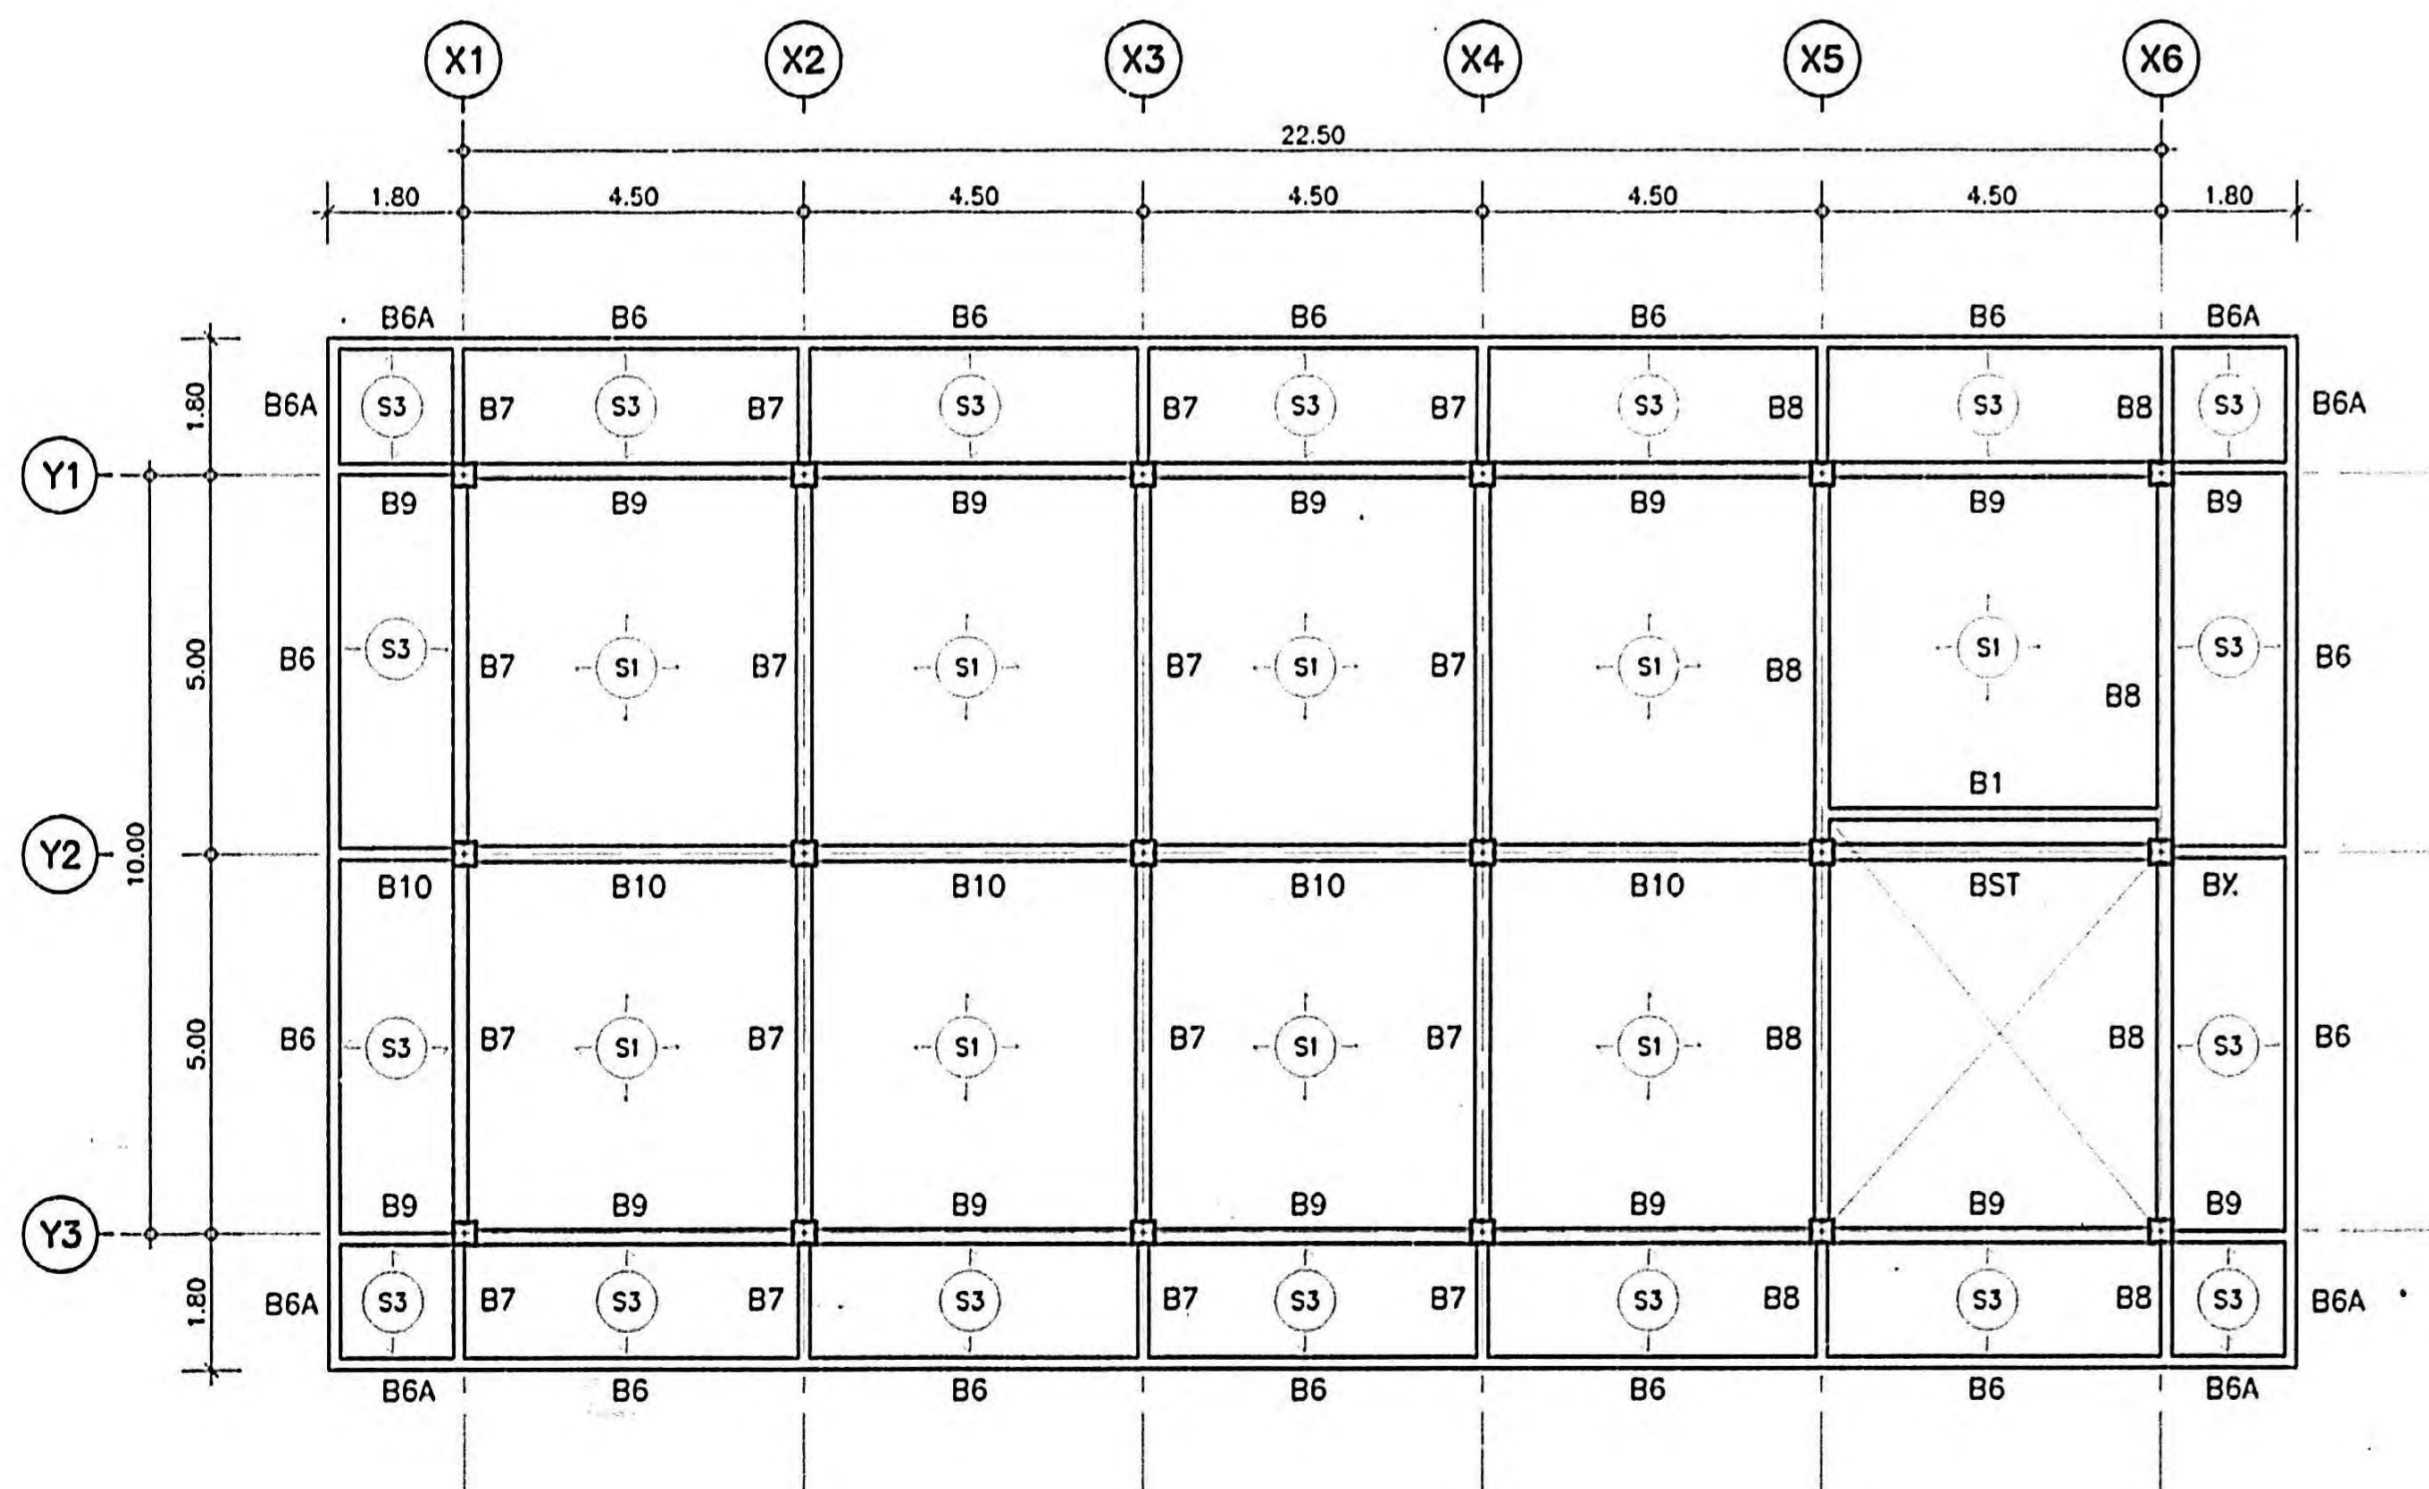

แปลนคานพื้นชั้นที่ 2  
มาตราส่วน 1 : 100

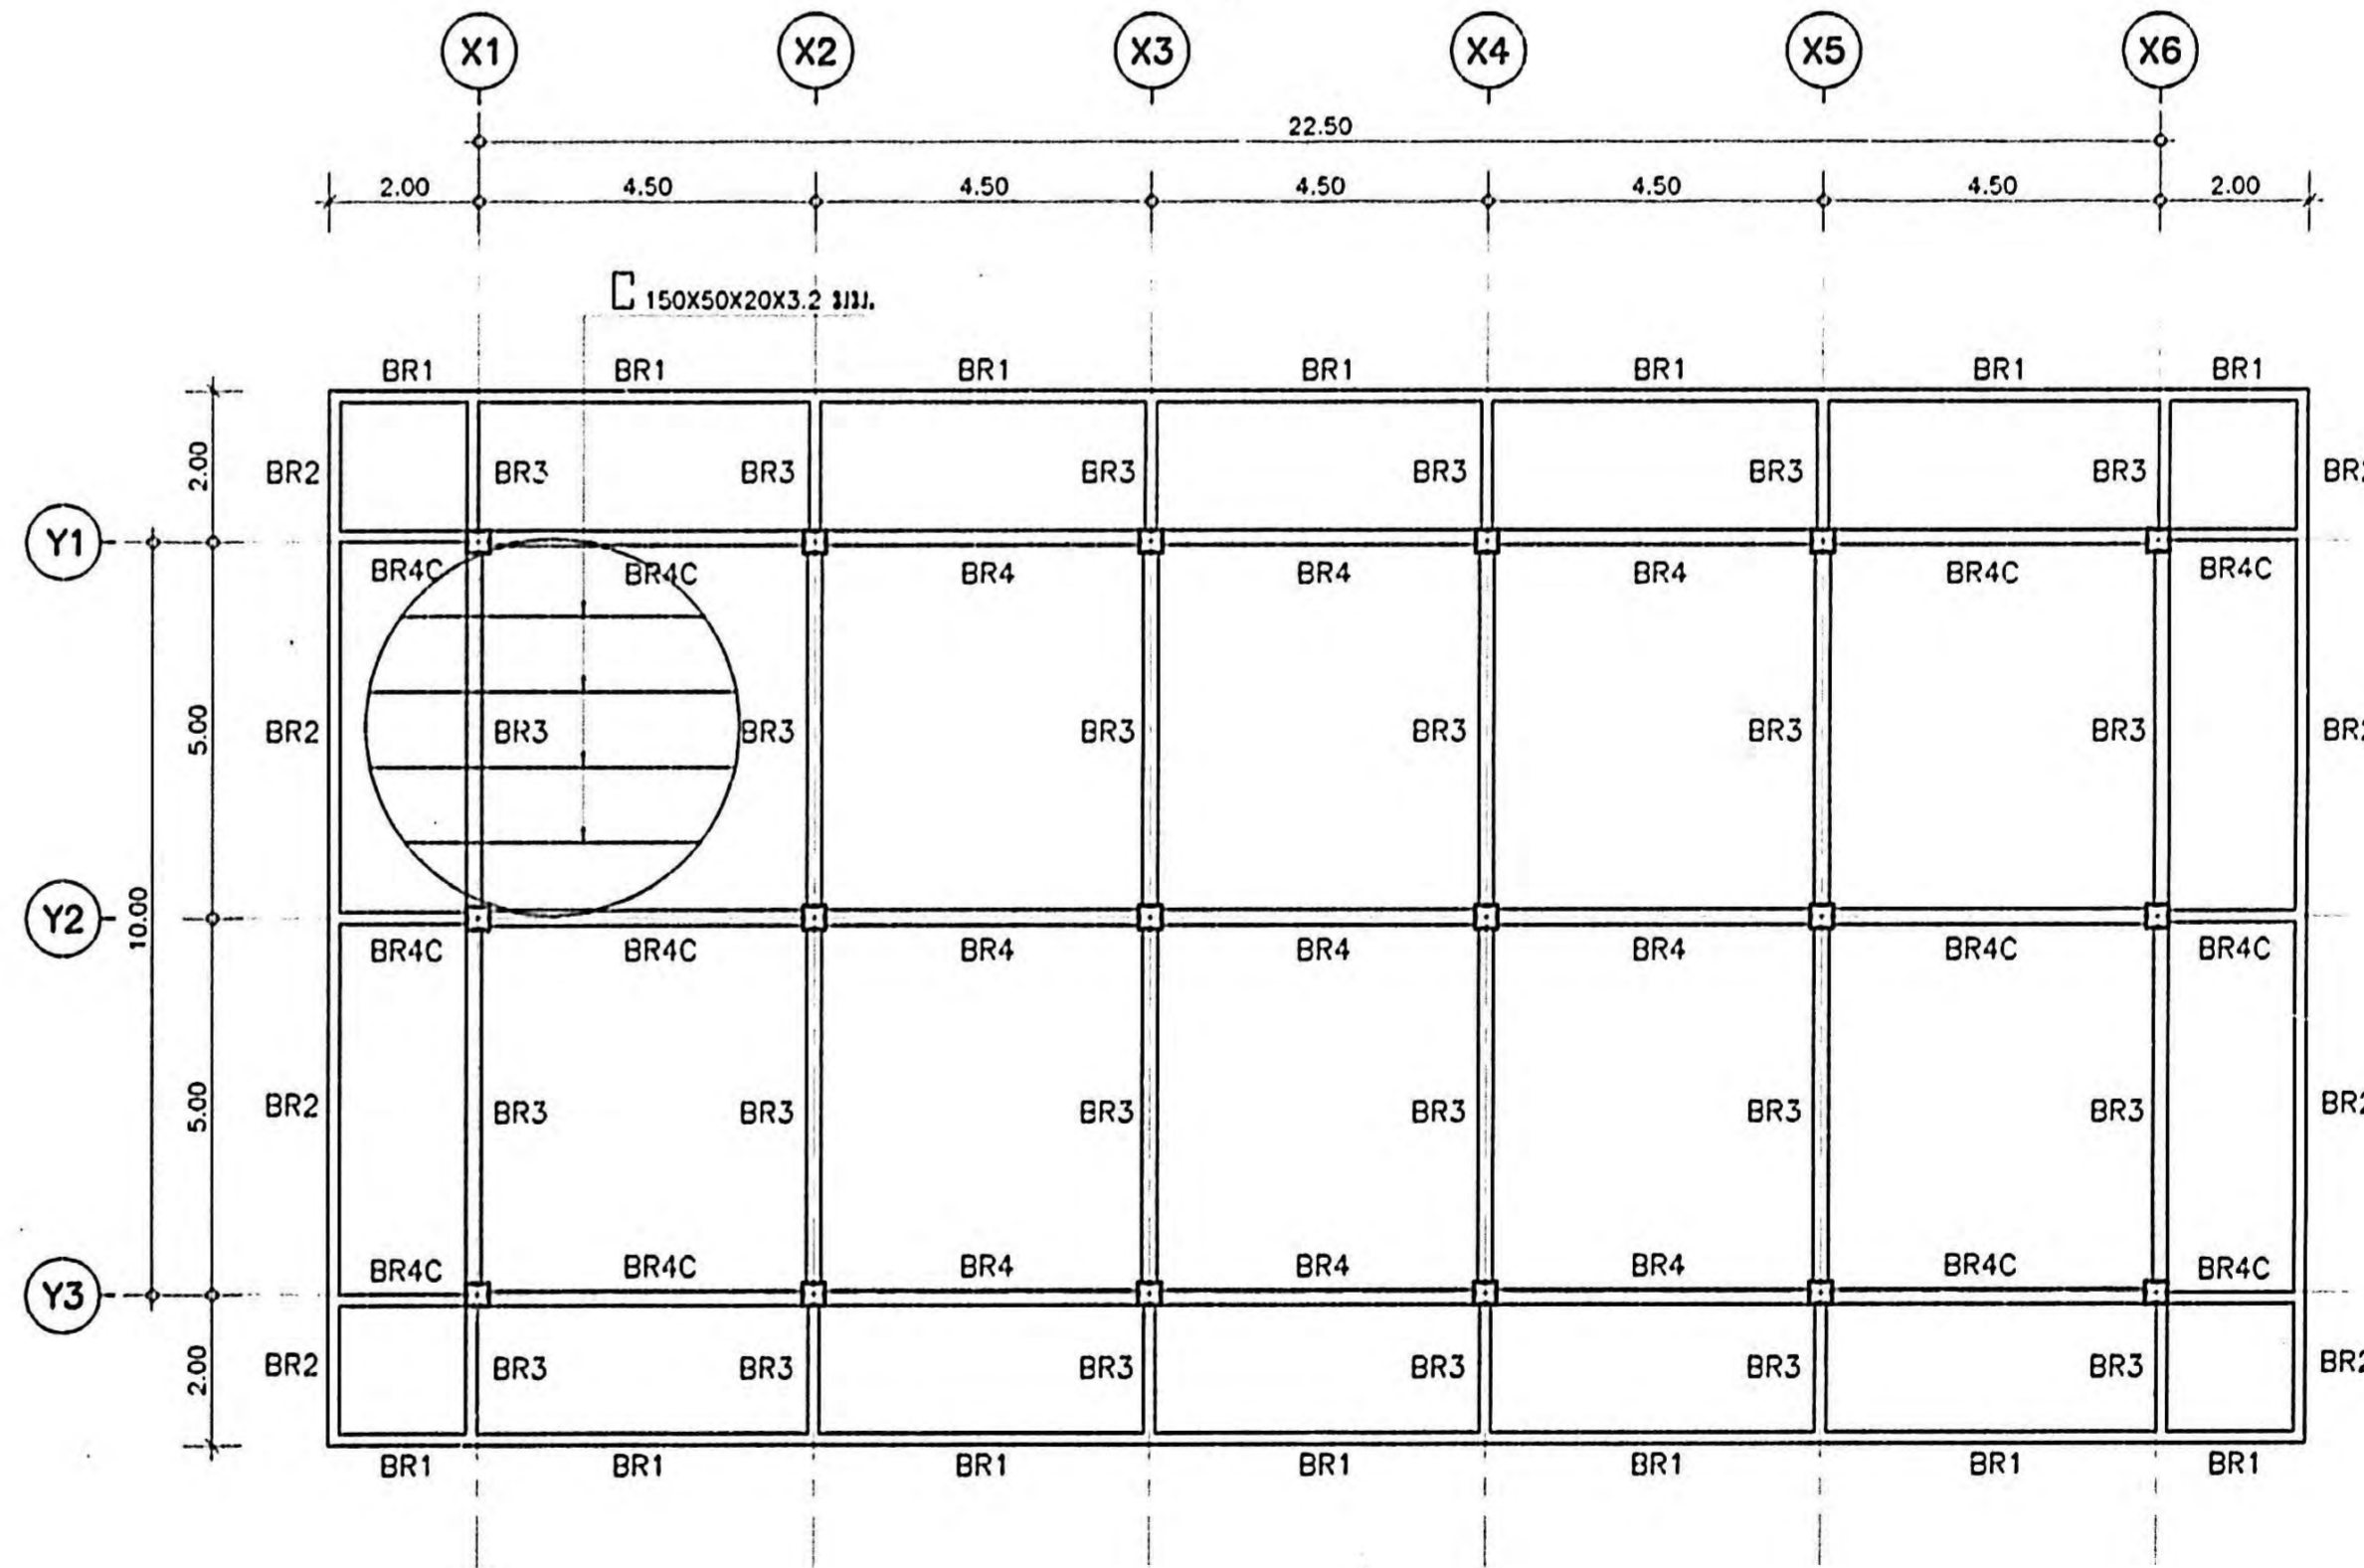

แปลนคานชั้นหลังคา  
มาตราส่วน 1 : 100

<b>กองแบบแปลน</b> สำนักงานวิศวกรรมโยธา	
ประเภท อาคารจึงพักอาศัย	
53/7	9540
วันที่ 18/12/2564	

