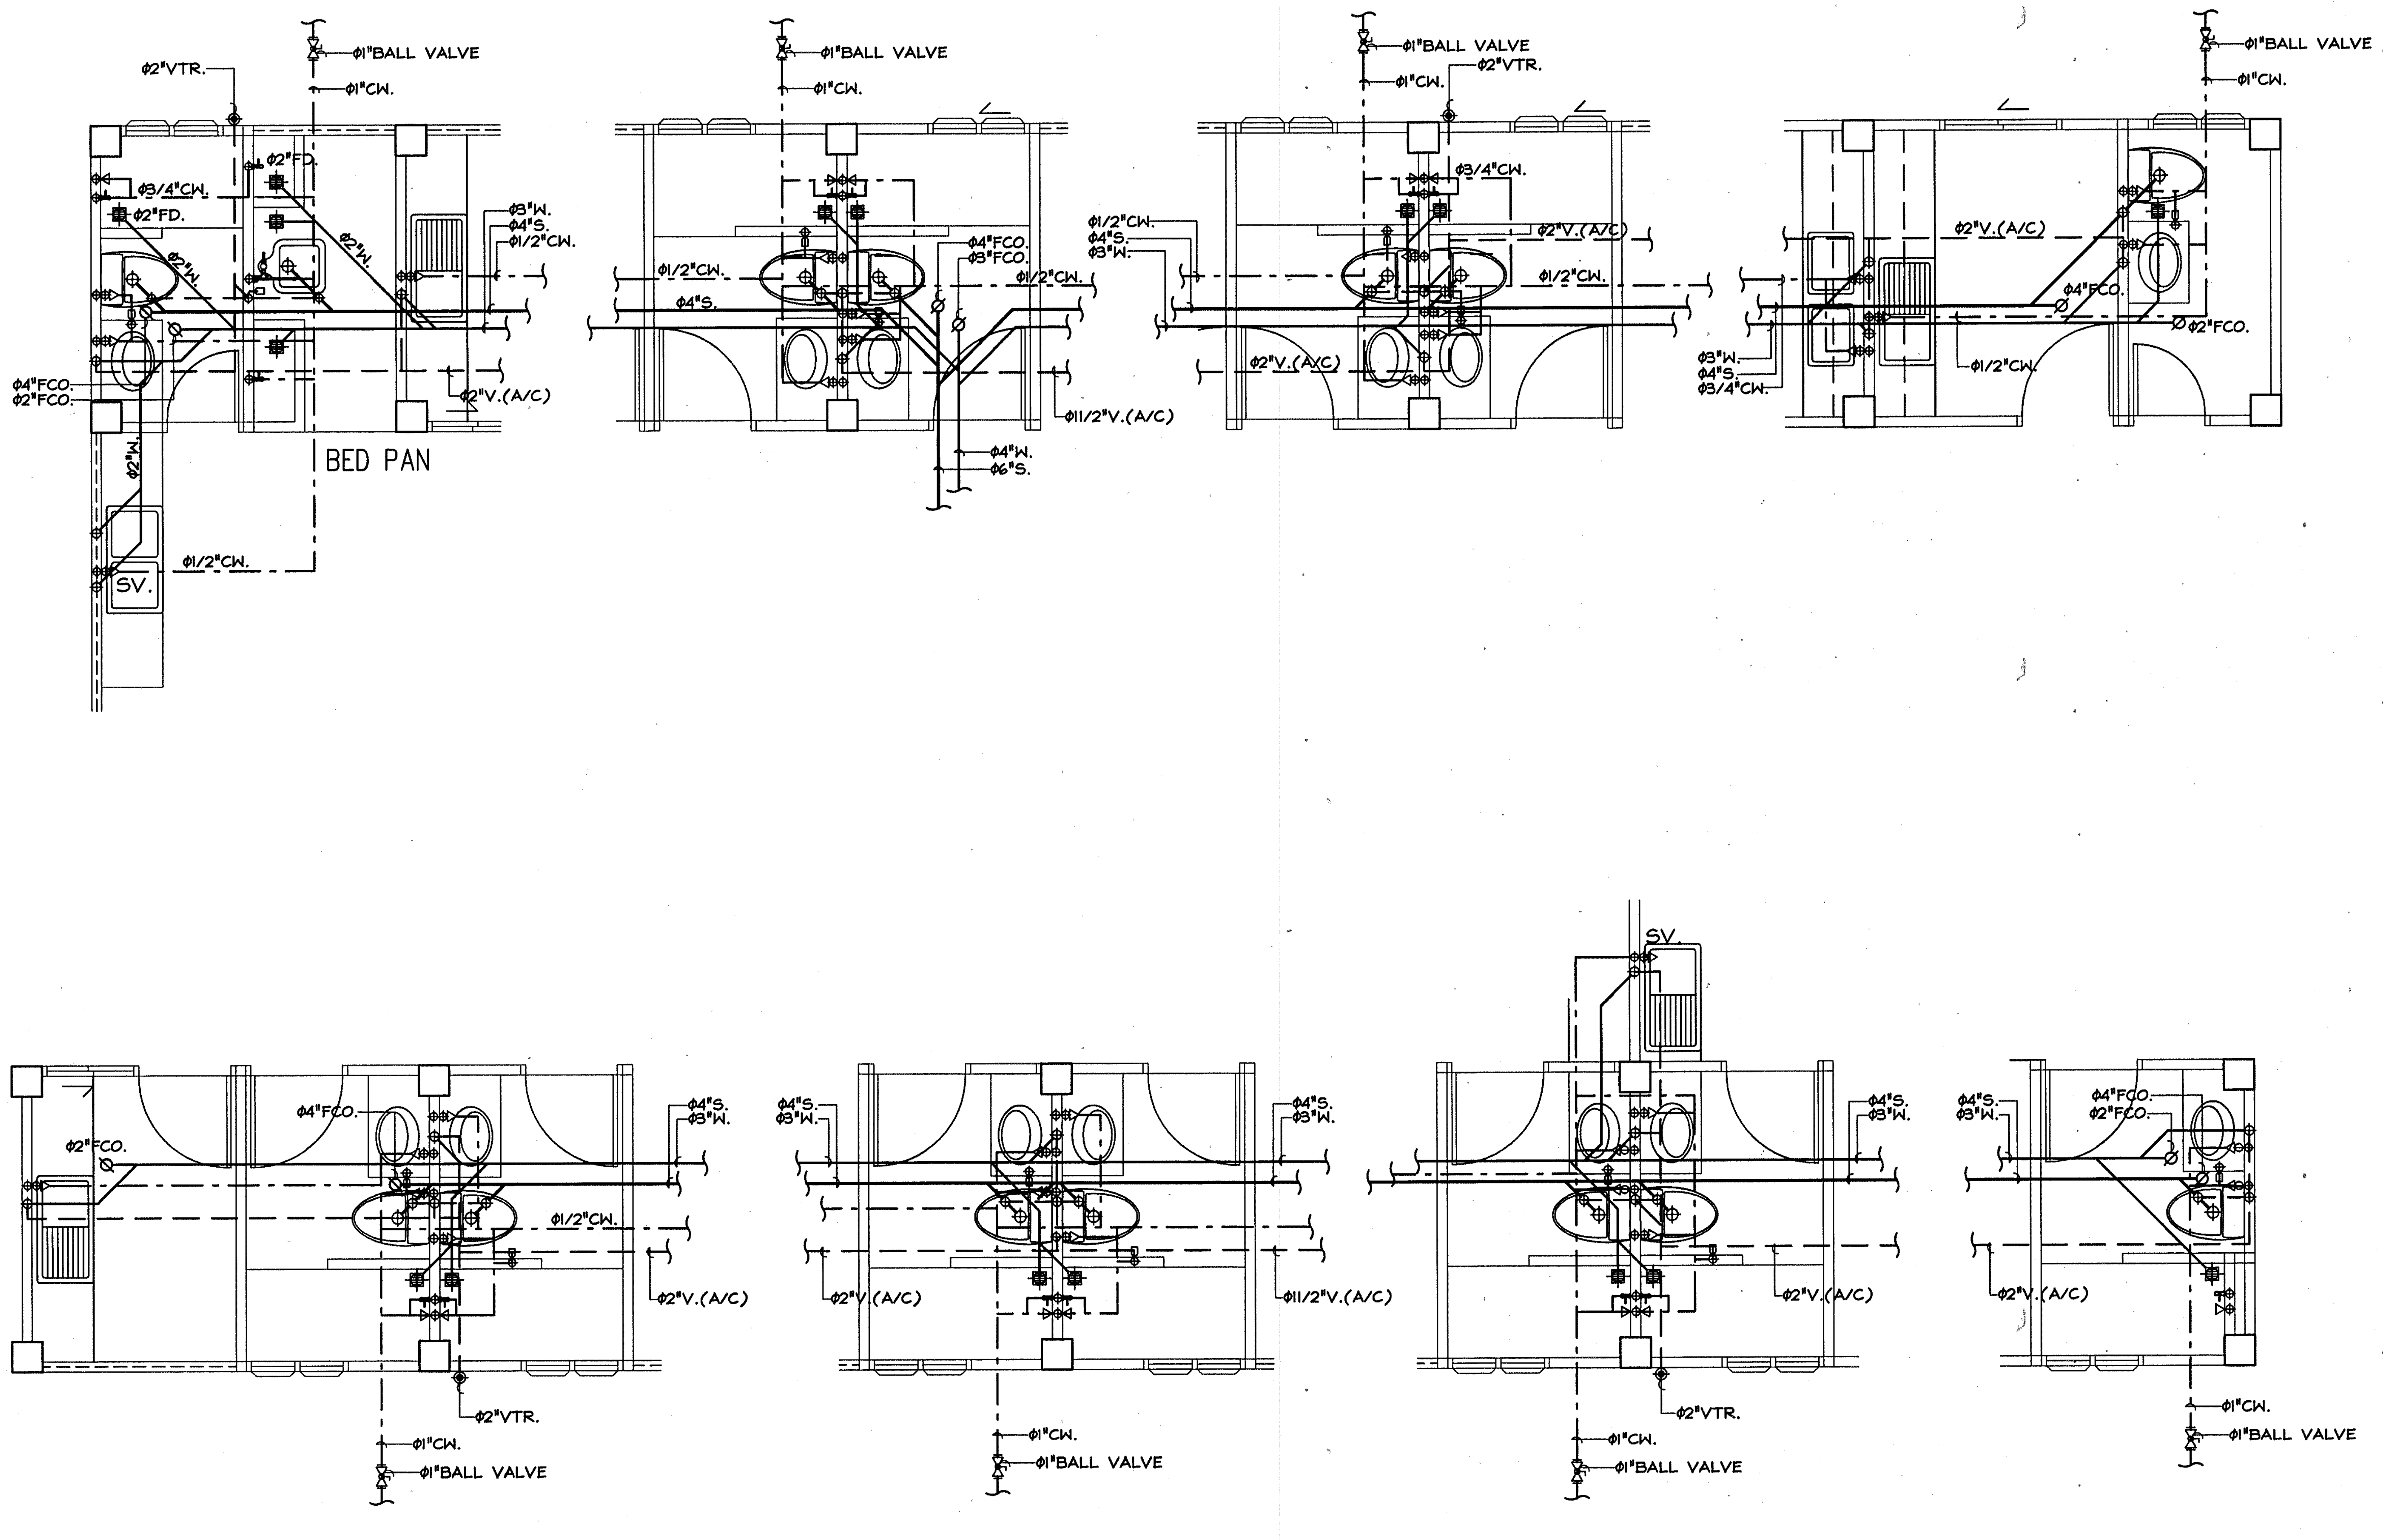

กรมสนับสนุนบริการสุขภาพ
กระทรวงสาธารณสุข

กองแบบแผน

เขียนแบบ	
นายวิจิตร พรมบุตร	
สถาปนิก	
วัลลียา วองวุฒิวงศ์	
หัวหน้างานสถาปัตยกรรม	
ดร.สุเทพ ลิ้มพุทธอักษร ว-สถ.377	
วิศวกรโยธา	
จวน นาคนิยม สย. 8829	
หัวหน้างานวิศวกรรมโยธา	
เสรี ลาภยุติธรรม วย.1626	
มัณฑนากร/นายช่างศิลป์	
ศิริวรรณ อุบลโสต	
หัวหน้างานมัณฑนาการ	
ฉัตรเชษฐ์ สายแผลง ว-สน.167	
วิศวกรไฟฟ้า/นายช่างไฟฟ้า	
ชาติชาย ต้นตยานนท์ สฟก. 4986	
หัวหน้างานวิศวกรรมไฟฟ้า	
วิศวกรเครื่องกล/นายช่างเครื่องกล	
เวชยันต์ กัลนกสิกรณ์ ภก. 26896	
หัวหน้างานวิศวกรรมเครื่องกล	
สุวิทย์ โกสินทร์ สก.1118	
วิศวกรสิ่งแวดล้อม/นายช่างเครื่องกล	
นาย มงคล คำสุข	
หัวหน้างานวิศวกรรมสิ่งแวดล้อม	
สมนึก ธรรมรัตนะศิริ สส.164	
หัวหน้ากลุ่มกำกับมาตรฐานอาคารและสิ่งก่อสร้าง 6	
กำพล สุ้สลักร สย. 4558	
ผู้อำนวยการกองแบบแผน	
ประสาท ตราดธาริทิพย์	
รองอธิบดีกรมสนับสนุนบริการสุขภาพ	
สุขุม กาญจนพิมาย	

แบบอาคาร

อาคารผู้ป่วยพิเศษ

โรงพยาบาลพนา จังหวัดอำนาจเจริญ

แสดงแบบ

แบบขยายการเดินท่อ ระบบสุขาภิบาลห้องน้ำ

แบบเลขที่	แผ่นที่ / จำนวน
10828	SN–03/5
	33

แก้ไขแบบ

ชื่อแฟ้มอิเล็คโทรนิค	วันที่
	ตุลาคม 2555

แบบก่อสร้างนี้เป็นงานอันมีลิขสิทธิ์ตามพระราชบัญญัติลิขสิทธิ์
ห้ามนำไปใช้หรือเผยแพร่โดยไม่ได้รับอนุญาต