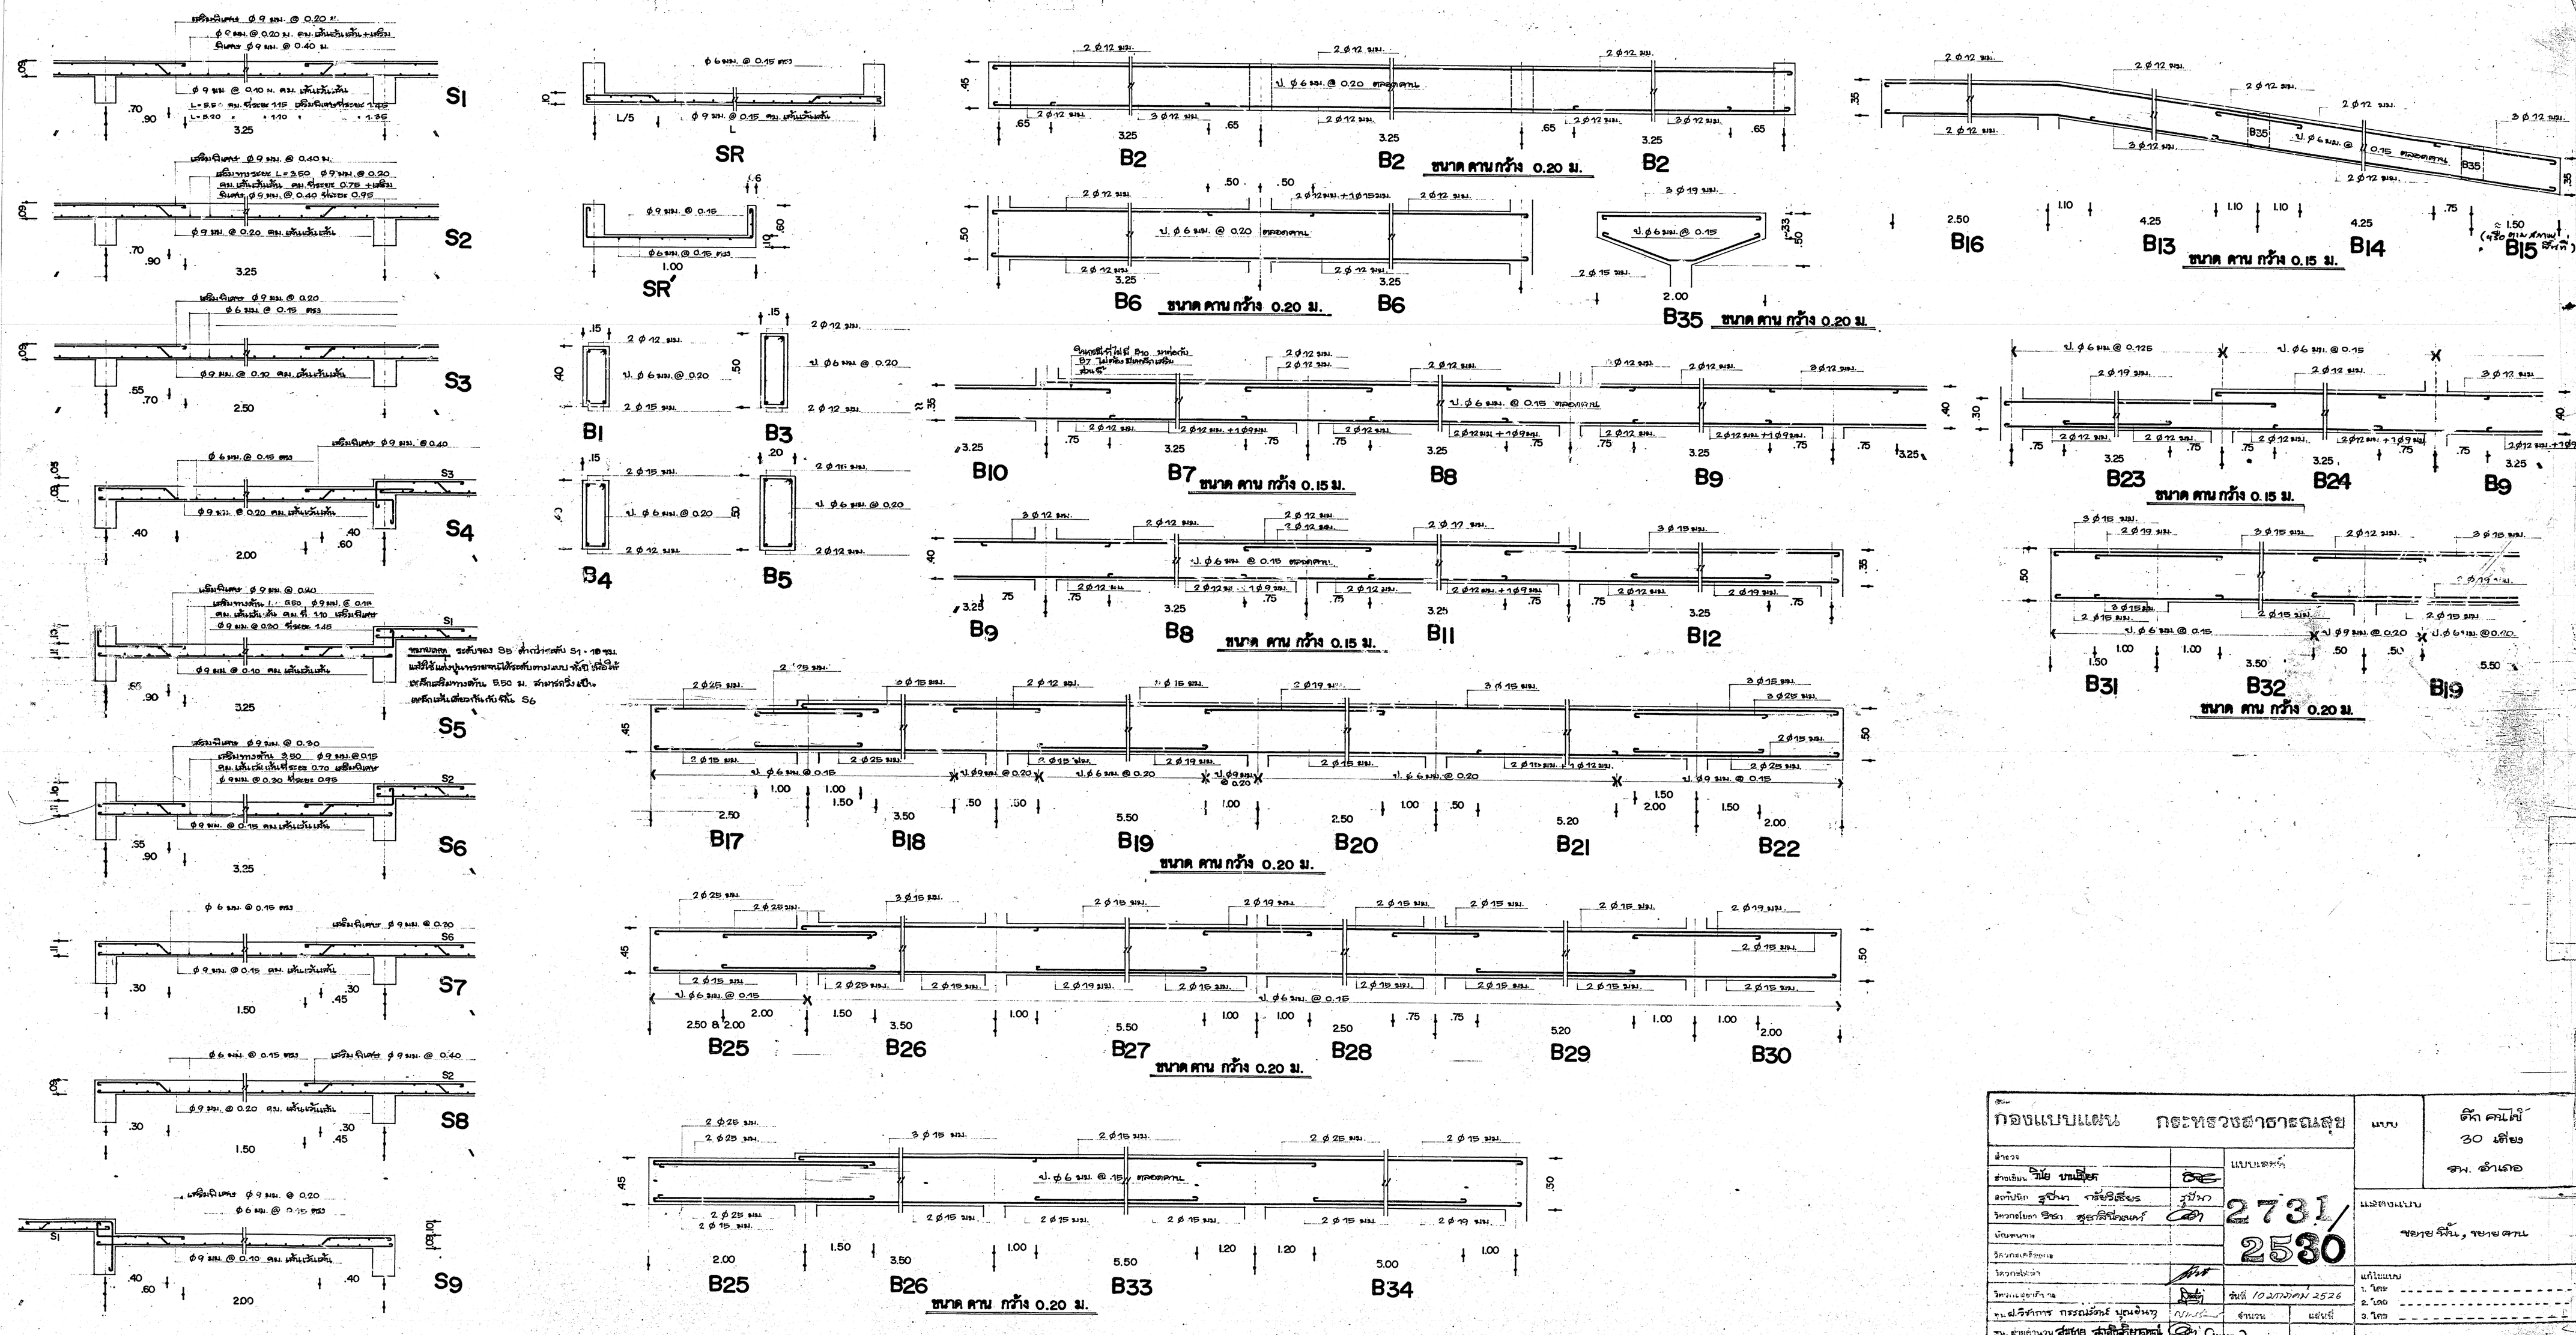

กองแบบแผน กระทรวงสาธารณสุข		แบบ	ตึก คนไข้ 30 เตียง สง. อำเภอ
สำรวจ		แบบเลขที่	
สำเนาเขียน วิไล บานเย็น		2731/2530	แสดงแบบ ขยาย พื้น , ขยาย คาน
สอบปริมาณ รูปิ่นทา จารีย์วิเชียร			
วิศวกรโยธา ชิชา สุธาทิพย์นนท์			
นิรันดนาม			
วิศวกรสถาปัตยกรรม			
วิศวกรไฟฟ้า			
วิศวกรเครื่องกล		วันที่ 10 มกราคม 2526	แก้ไขแบบ 1. ใหม่ 2. ใหม่ 3. ใหม่
ชน.ฝ.วิศวกรรม กระทรวงมหาดไทย บุญช่วยหาญ		จำนวน 137	แผ่นที่ 7
ชน.สายตำแหน่ง สมชาย ศรีสุริยาภรณ์			
ชน.ช่างสำรวจ			ผู้ช่วยกรมการแพทย์ ไชยศิริ ปัทมศิริ
ชน.ช่างเขียนสถาปัตยกรรม ชัยวัฒ เล่ห์เหลี่ยม			